


ÖRTLICHES RAUMORDNUNGSPROGRAMM STADTGEMEINDE SCHWECHAT

22. ÄNDERUNG - AUFLAGE (17.04.2024 - 29.05.2024)

ÖRTLICHES ENTWICKLUNGSKONZEPT

Katastralgemeinde Schwechat

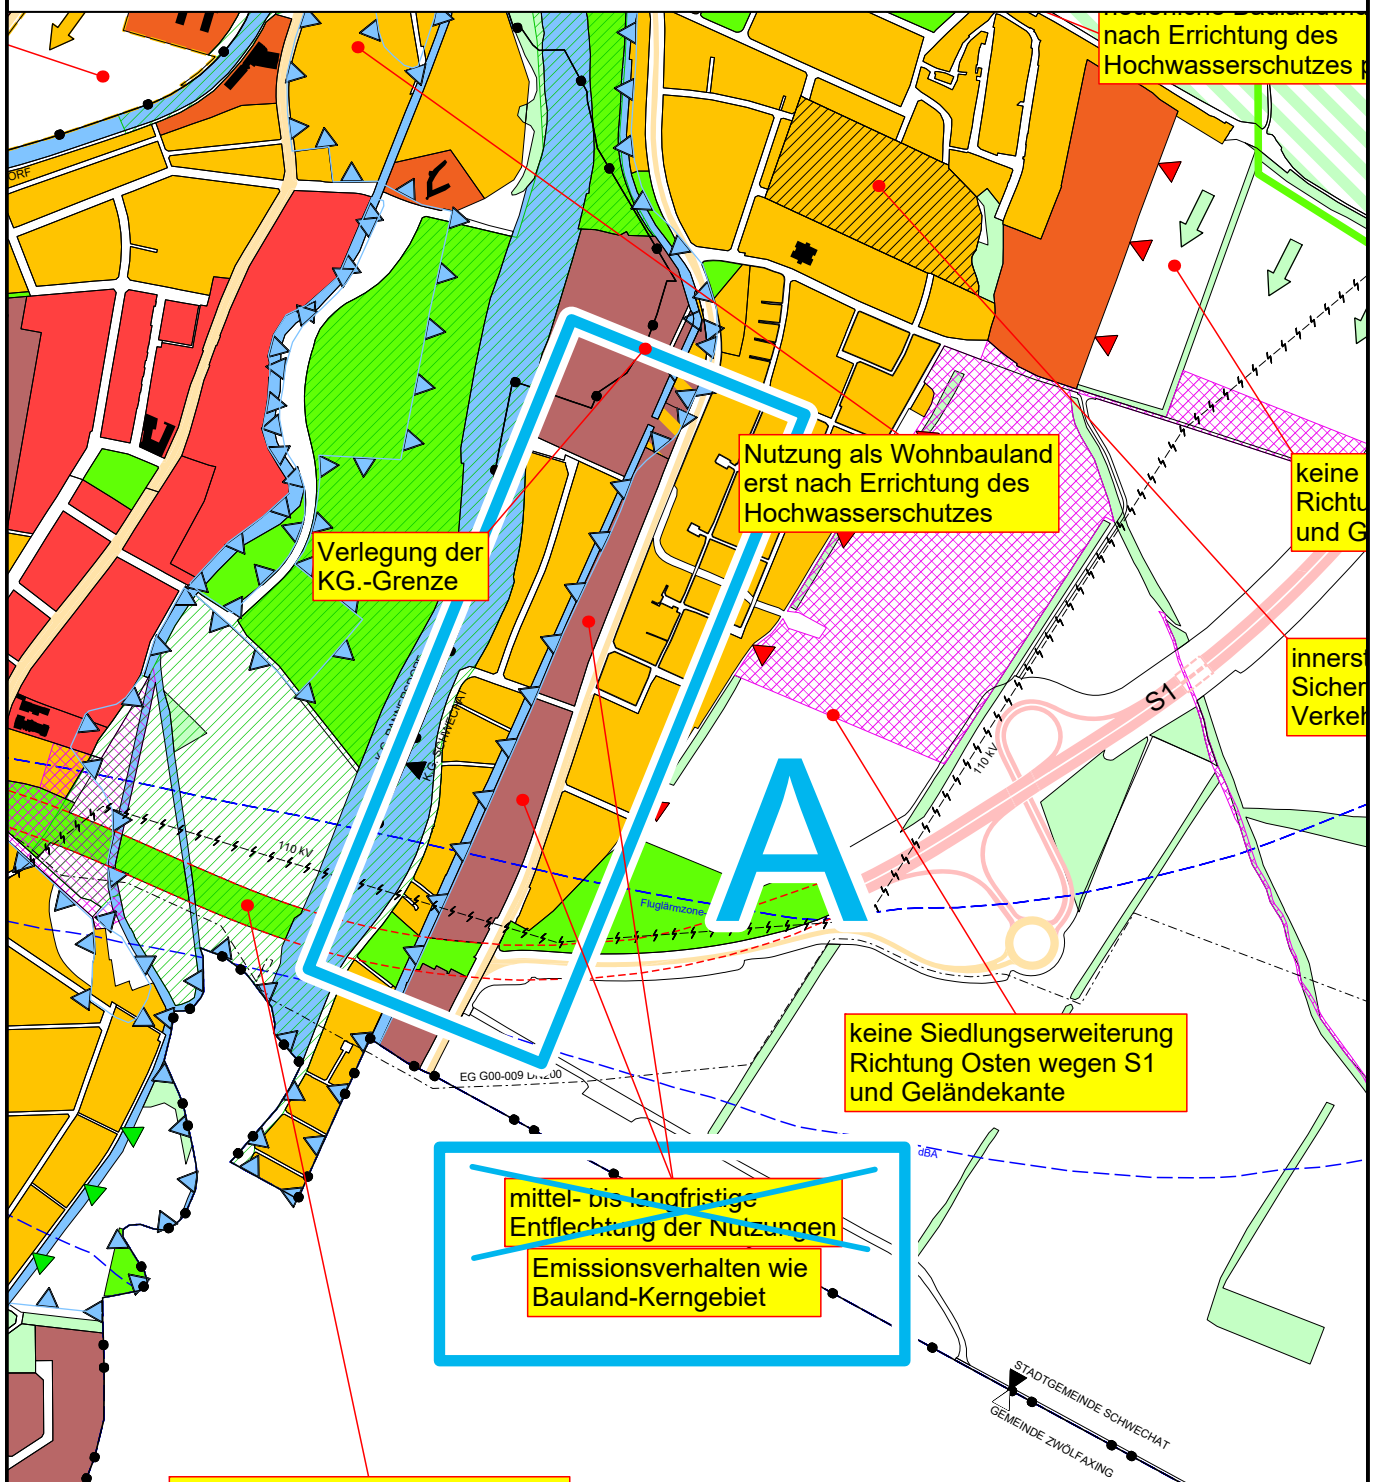

Planverfasser:

DIPL. ING. PORSCH ZT GMBH

INGENIEURKONSULENT FÜR RAUMPLANUNG UND RAUMORDNUNG
STAATL. BEFUGTER U. BEEIDETER ZIVILTECHNIKER

A-3950 GMÜND, NÖ STADTPLATZ 14/1

TELEFON: 02852 / 539 25

E-MAIL: PORSCH@RAUMPLANER.CO.AT

M = 1:10.000
11.04.2024



Plannummer:
1408 / 013 / 01

