

ÖRTLICHES RAUMORDNUNGSPROGRAMM STADTGEMEINDE SCHWECHAT

22. ÄNDERUNG - AUFLAGE (17.04.2024 - 29.05.2024)

FLÄCHENWIDMUNGSPLAN

Katastralgemeinde Schwechat



Planverfasser:

DIPL. ING. PORSCH ZT GMBH

INGENIEURKONSULENT FÜR RAUMPLANUNG UND RAUMORDNUNG
STAATL. BEFUGTER U. BEEIDETER ZIVILTECHNIKER



M = 1:5000
11.04.2024




Plannummer:
1408 / 010 / 01

A-3950 GMÜND, NÖ STADTPLATZ 14/1
TELEFON: 02852 / 539 25
E-MAIL: PORSCH@RAUMPLANER.CO.AT

22. ÄNDERUNG - AUFLAGE (17.04.2024 - 29.05.2024)

FLÄCHENWIDMUNGSPLAN

Katastralgemeinde Schwechat

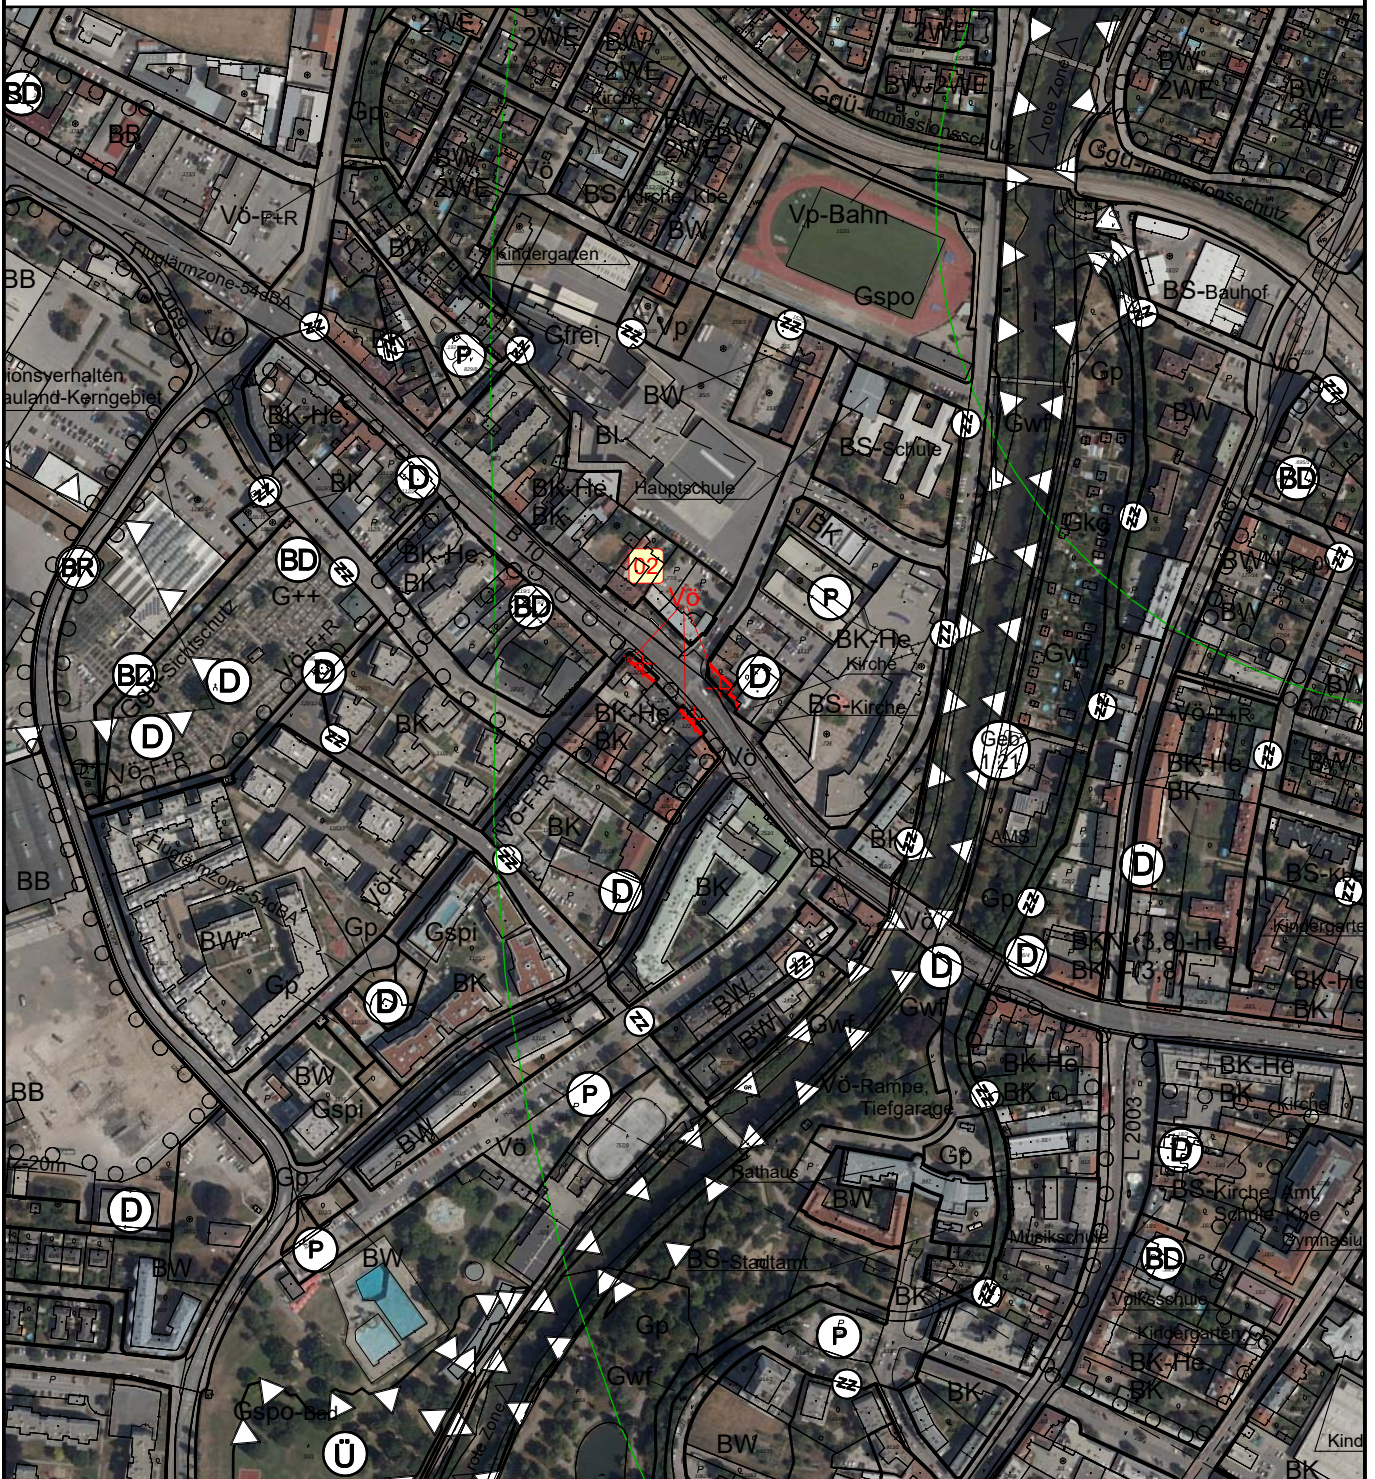

Planverfasser:

DIPL. ING. PORSCH ZT GMBH

INGENIEURKONSULENT FÜR RAUMPLANUNG UND RAUMORDNUNG
STAATL. BEFUGTER U. BEEIDETER ZIVILTECHNIKER



M = 1:5000
11.04.2024



Plannummer:
1408 / 010 / 02


A-3950 GMÜND, NÖ STADTPLATZ 14/1
TELEFON: 02852 / 539 25
E-MAIL: PORSCH@RAUMPLANER.CO.AT

A-3950 GMÜND, NÖ STADTPLATZ 14/1
TELEFON: 02852 / 539 25
E-MAIL: PORSCH@RAUMPLANER.CO.AT

22. ÄNDERUNG - AUFLAGE (17.04.2024 - 29.05.2024)

FLÄCHENWIDMUNGSPLAN

Katastralgemeinde Rannersdorf

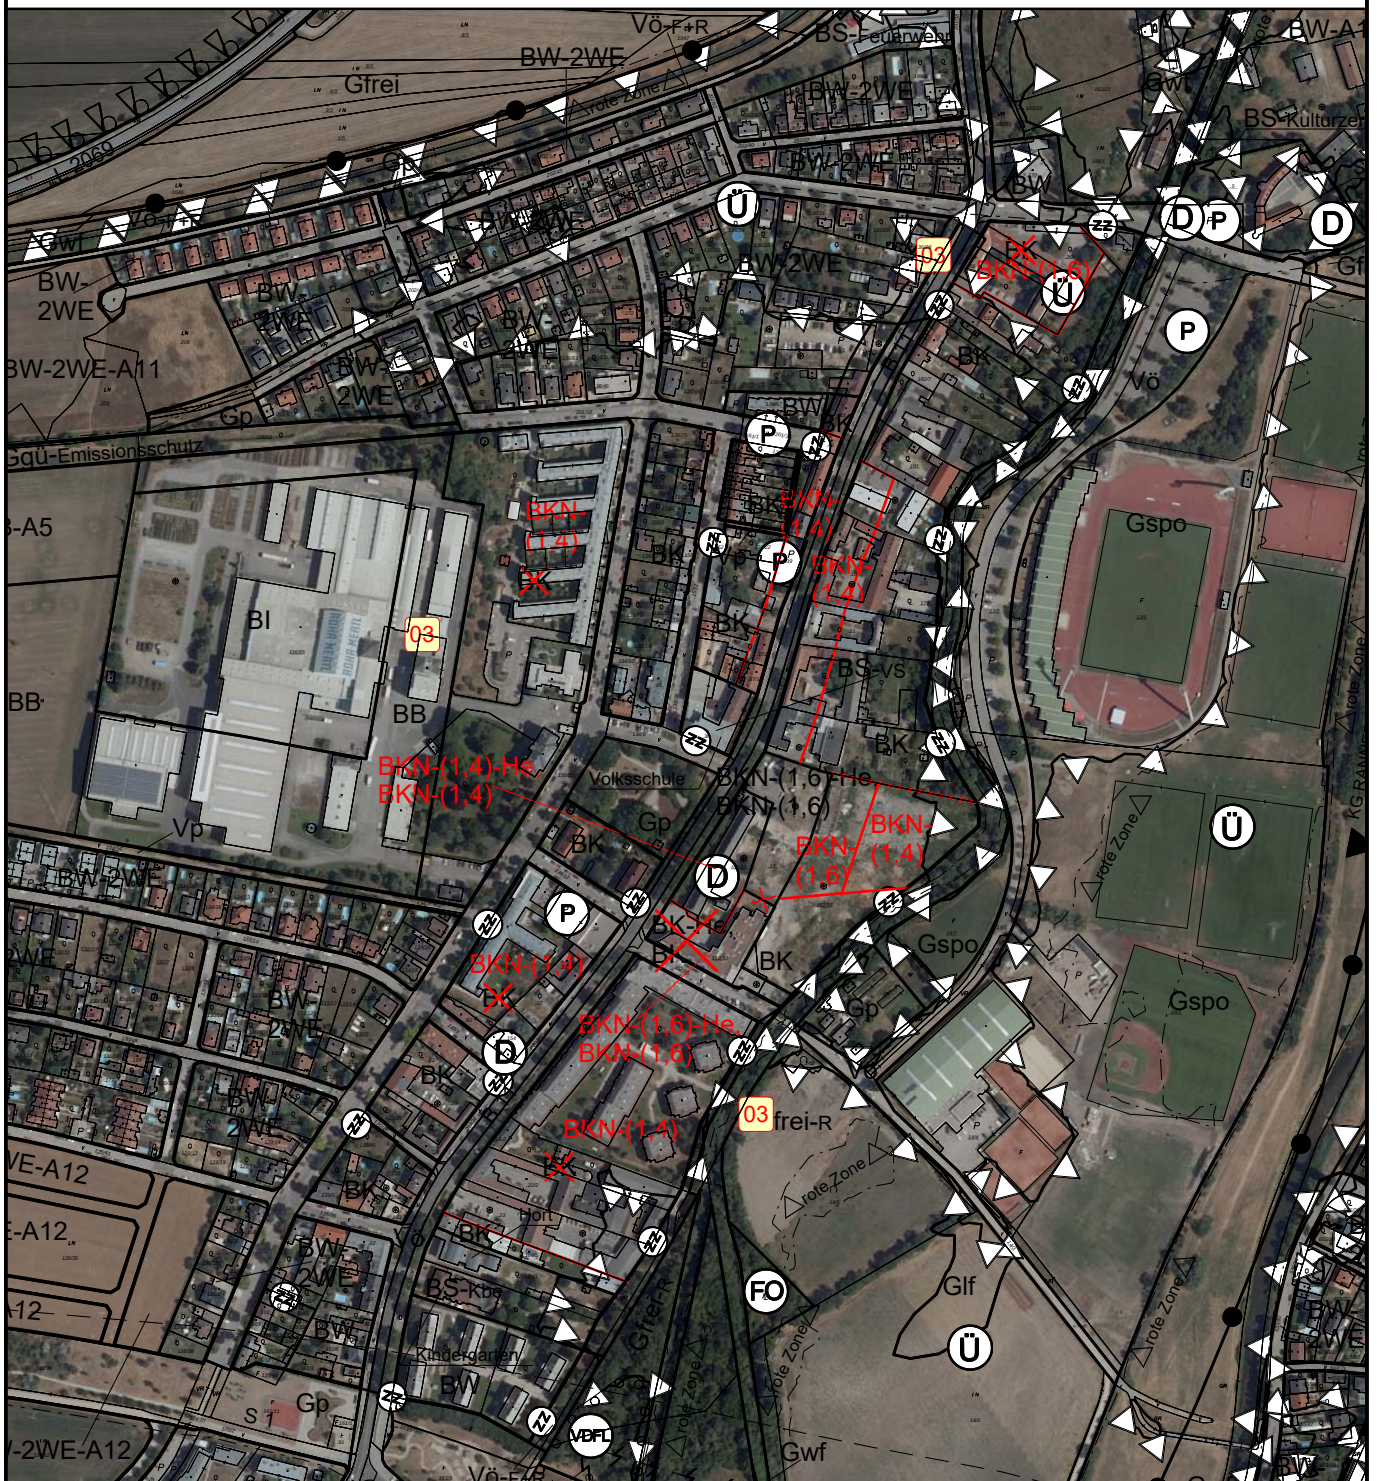

Planverfasser:

DIPL. ING. PORSCH ZT GMBH

INGENIEURKONSULENT FÜR RAUMPLANUNG UND RAUMORDNUNG
STAATL. BEFUGTER U. BEEIDETER ZIVILTECHNIKER



M = 1:5000
11.04.2024



Plannummer:
1408 / 010 / 04


A-3950 GMÜND, NÖ STADTPLATZ 14/1
TELEFON: 02852 / 539 25
E-MAIL: PORSCH@RAUMPLANER.CO.AT

ÖRTLICHES RAUMORDNUNGSPROGRAMM STADTGEMEINDE SCHWECHAT

22. ÄNDERUNG - AUFLAGE (17.04.2024 - 29.05.2024)

FLÄCHENWIDMUNGSPLAN

Katastralgemeinden Schwechat und Kledering

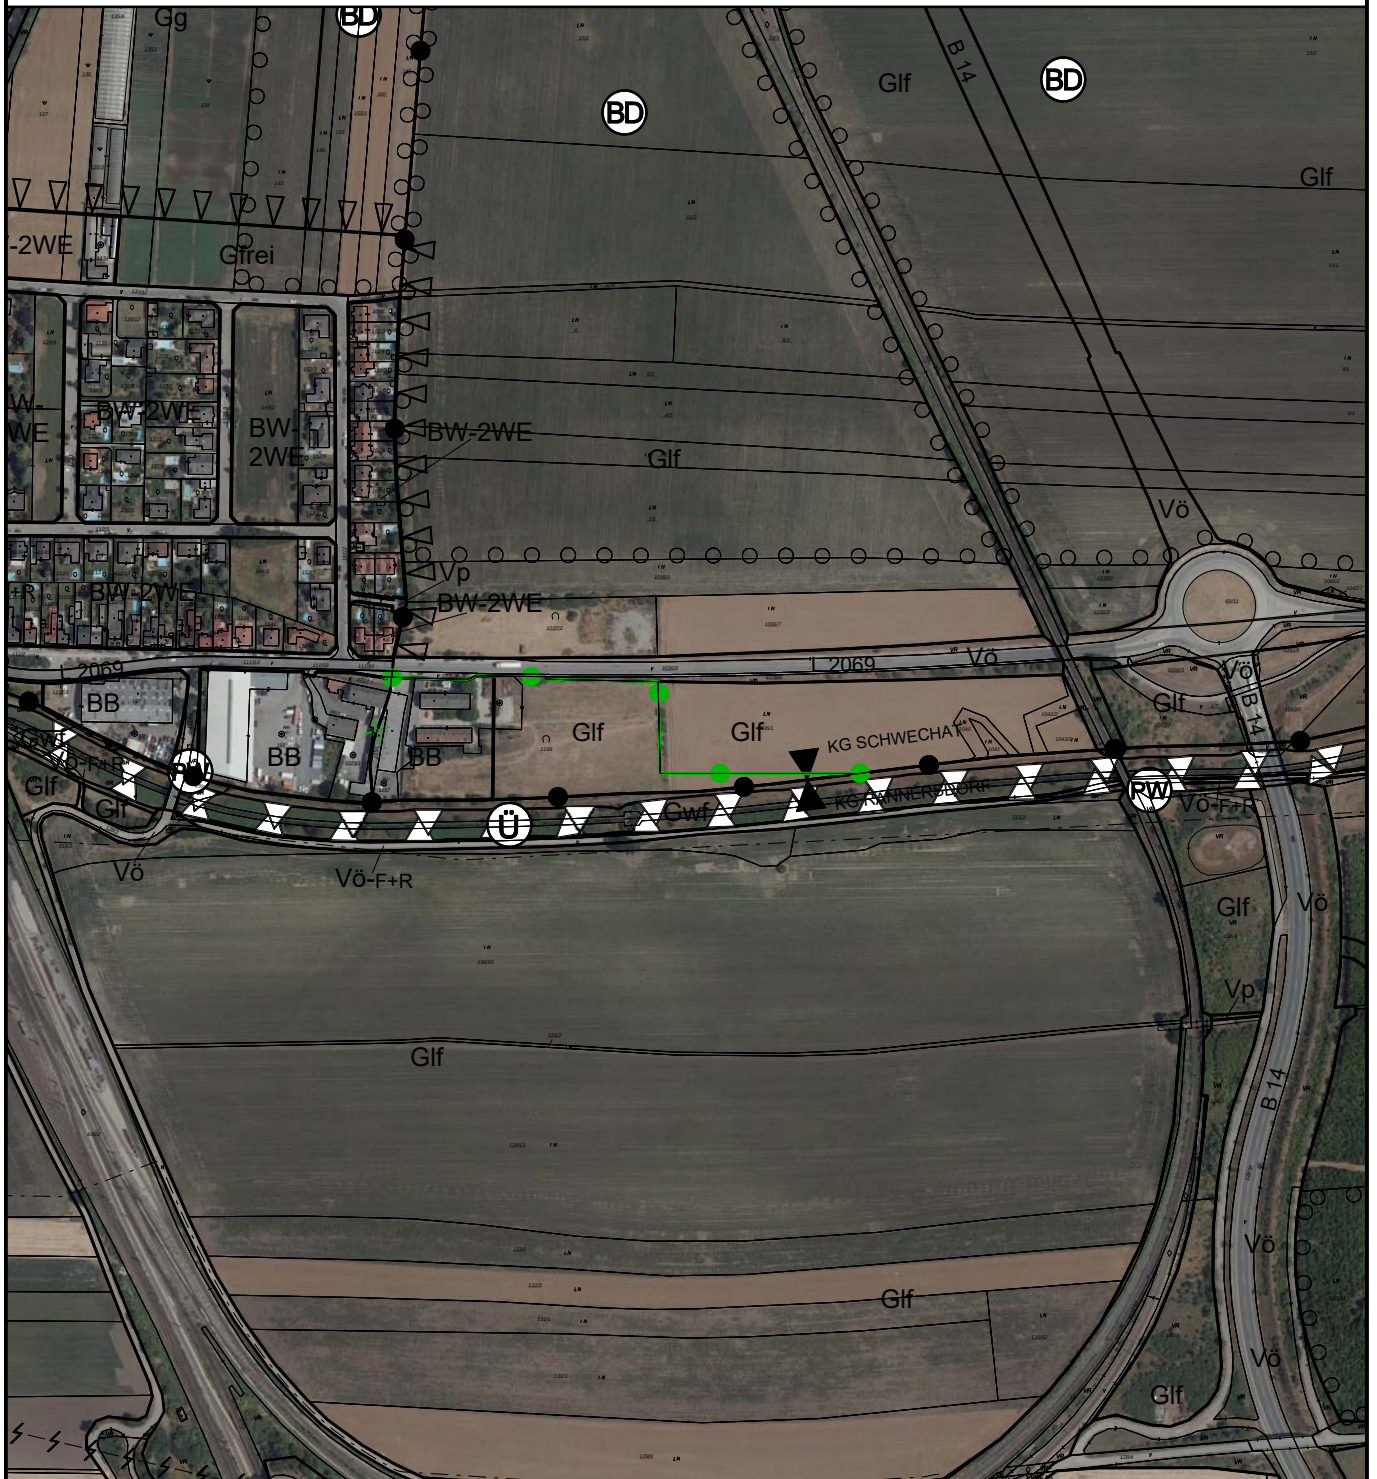

Planverfasser:

DIPL. ING. PORSCH ZT GMBH

INGENIEURKONSULENT FÜR RAUMPLANUNG UND RAUMORDNUNG
STAATL. BEFUGTER U. BEEIDETER ZIVILTECHNIKER



M = 1:5000
11.04.2024



Plannummer:
1408 / 010 / 05


A-3950 GMÜND, NÖ STADTPLATZ 14/1
TELEFON: 02852 / 539 25
E-MAIL: PORSCH@RAUMPLANER.CO.AT

ÖRTLICHES RAUMORDNUNGSPROGRAMM STADTGEMEINDE SCHWECHAT

22. ÄNDERUNG - AUFLAGE (17.04.2024 - 29.05.2024)

FLÄCHENWIDMUNGSPLAN

Katastralgemeinden Schwechat und Mannswörth

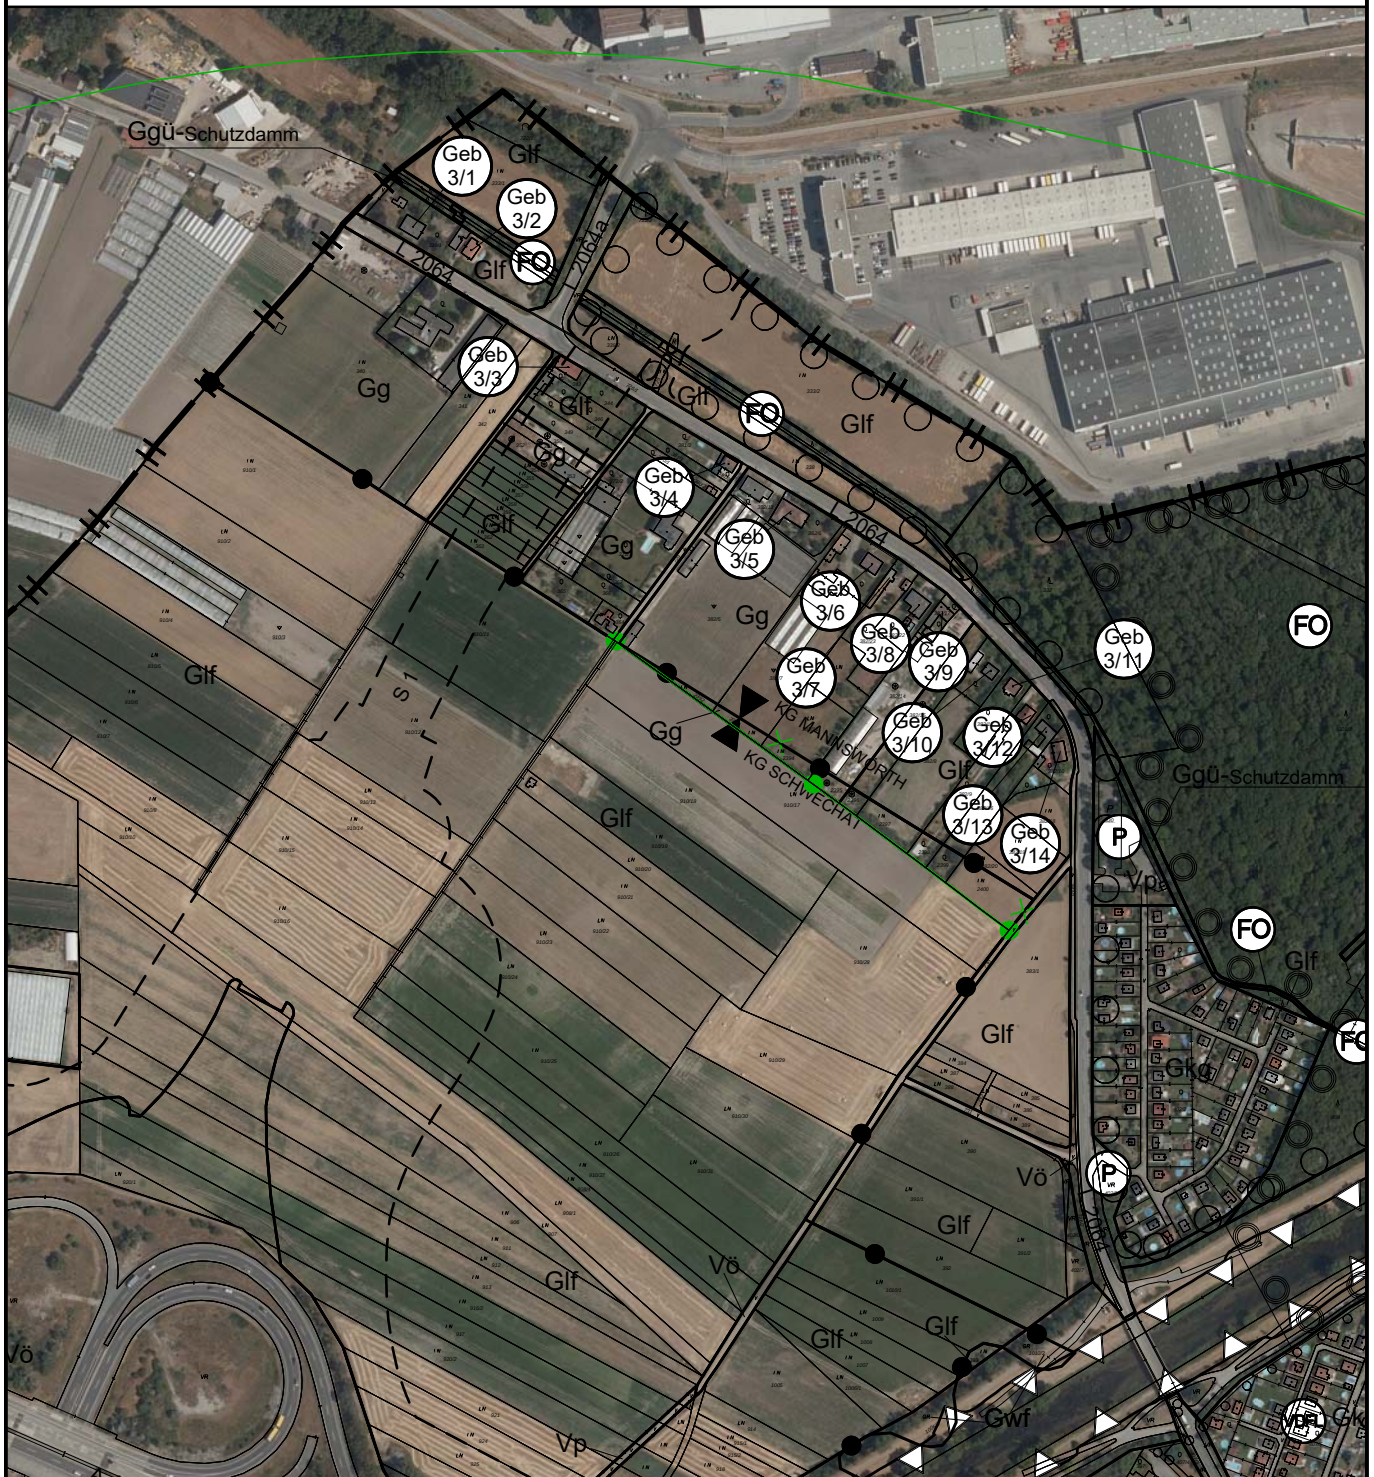

Planverfasser:

DIPL. ING. PORSCH ZT GMBH

INGENIEURKONSULENT FÜR RAUMPLANUNG UND RAUMORDNUNG
STAATL. BEFUGTER U. BEEIDETER ZIVILTECHNIKER



M = 1:5000
11.04.2024




Plannummer:
1408 / 010 / 06

A-3950 GMÜND, NÖ STADTPLATZ 14/1
TELEFON: 02852 / 539 25
E-MAIL: PORSCH@RAUMPLANER.CO.AT

22. ÄNDERUNG - AUFLAGE (17.04.2024 - 29.05.2024)

FLÄCHENWIDMUNGSPLAN

Katastralgemeinden Schwechat und Mannswörth

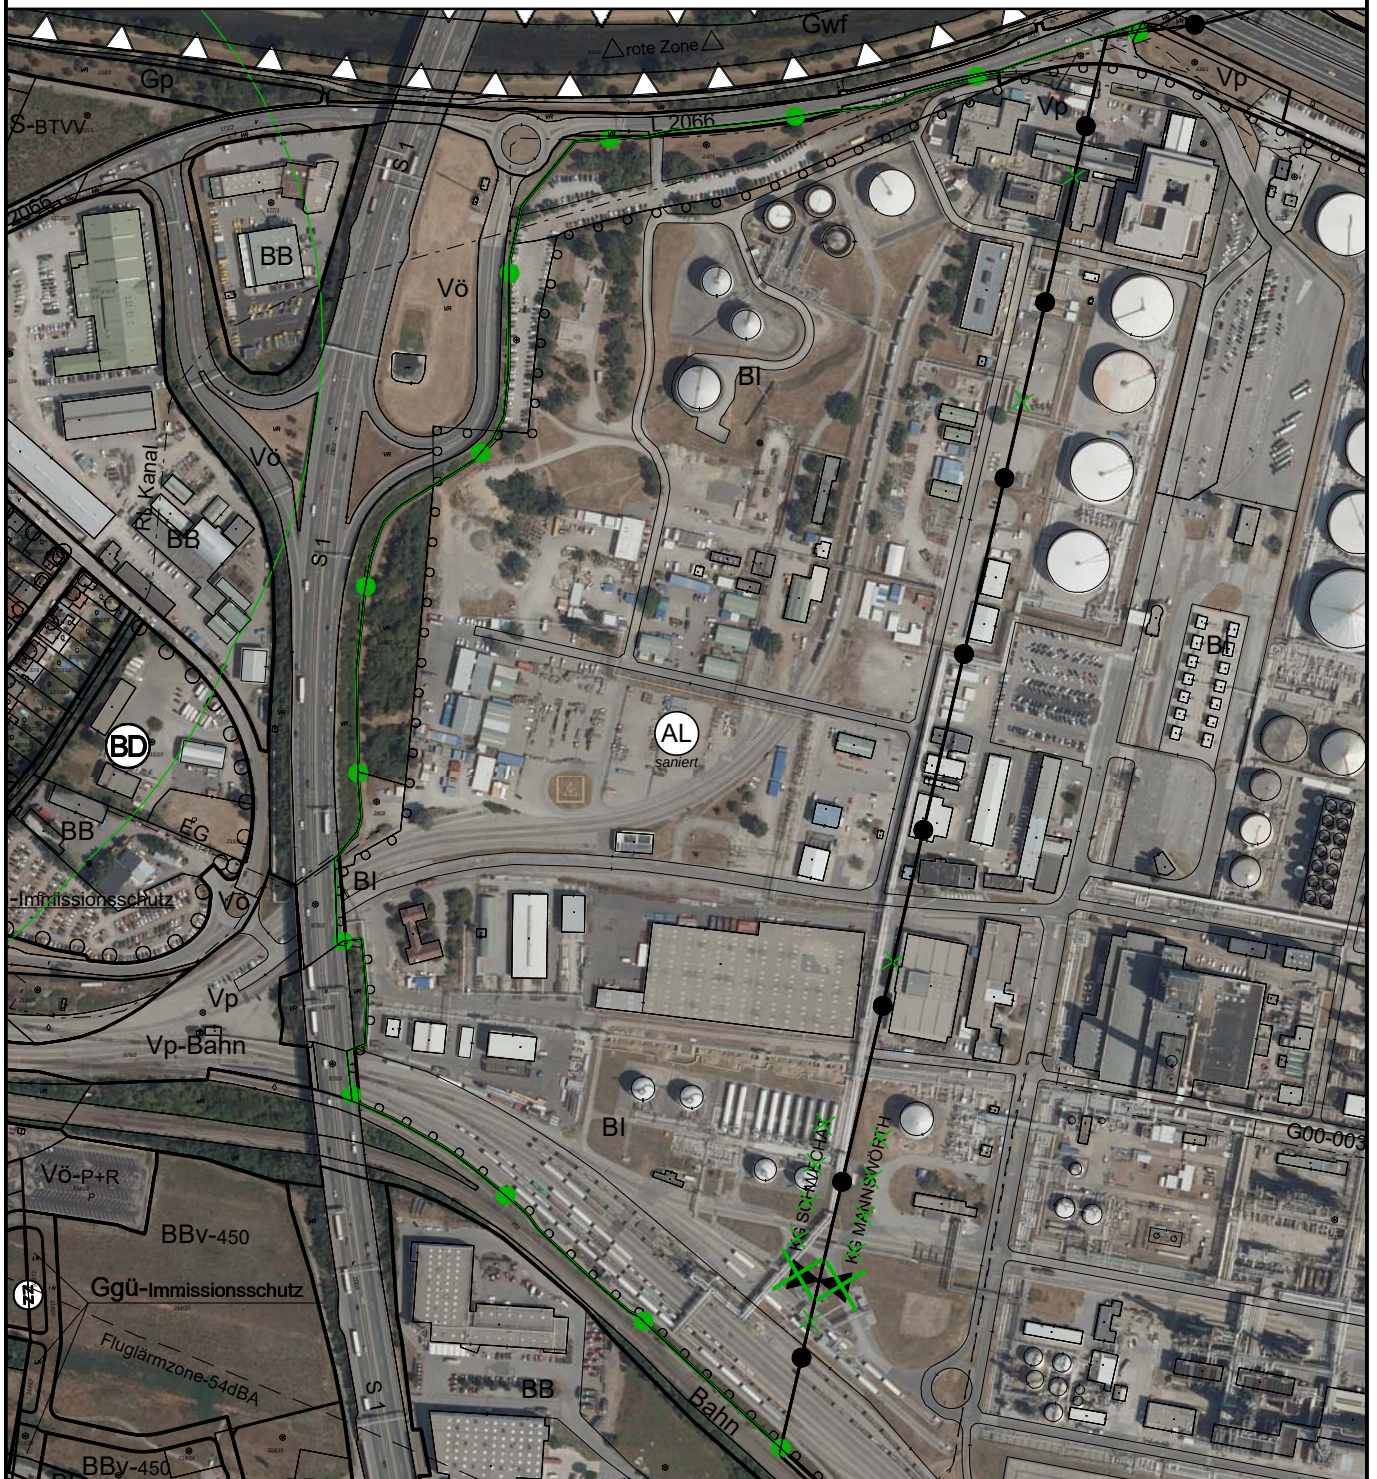

Planverfasser:

DIPL. ING. PORSCH ZT GMBH

INGENIEURKONSULENT FÜR RAUMPLANUNG UND RAUMORDNUNG
STAATL. BEFUGTER U. BEEIDETER ZIVILTECHNIKER



M = 1:5000
11.04.2024




Plannummer:
1408 / 010 / 07

A-3950 GMÜND, NÖ STADTPLATZ 14/1
TELEFON: 02852 / 539 25
E-MAIL: PORSCH@RAUMPLANER.CO.AT

22. ÄNDERUNG - AUFLAGE (17.04.2024 - 29.05.2024)

FLÄCHENWIDMUNGSPLAN

Katastralgemeinden Schwechat und Rannersdorf

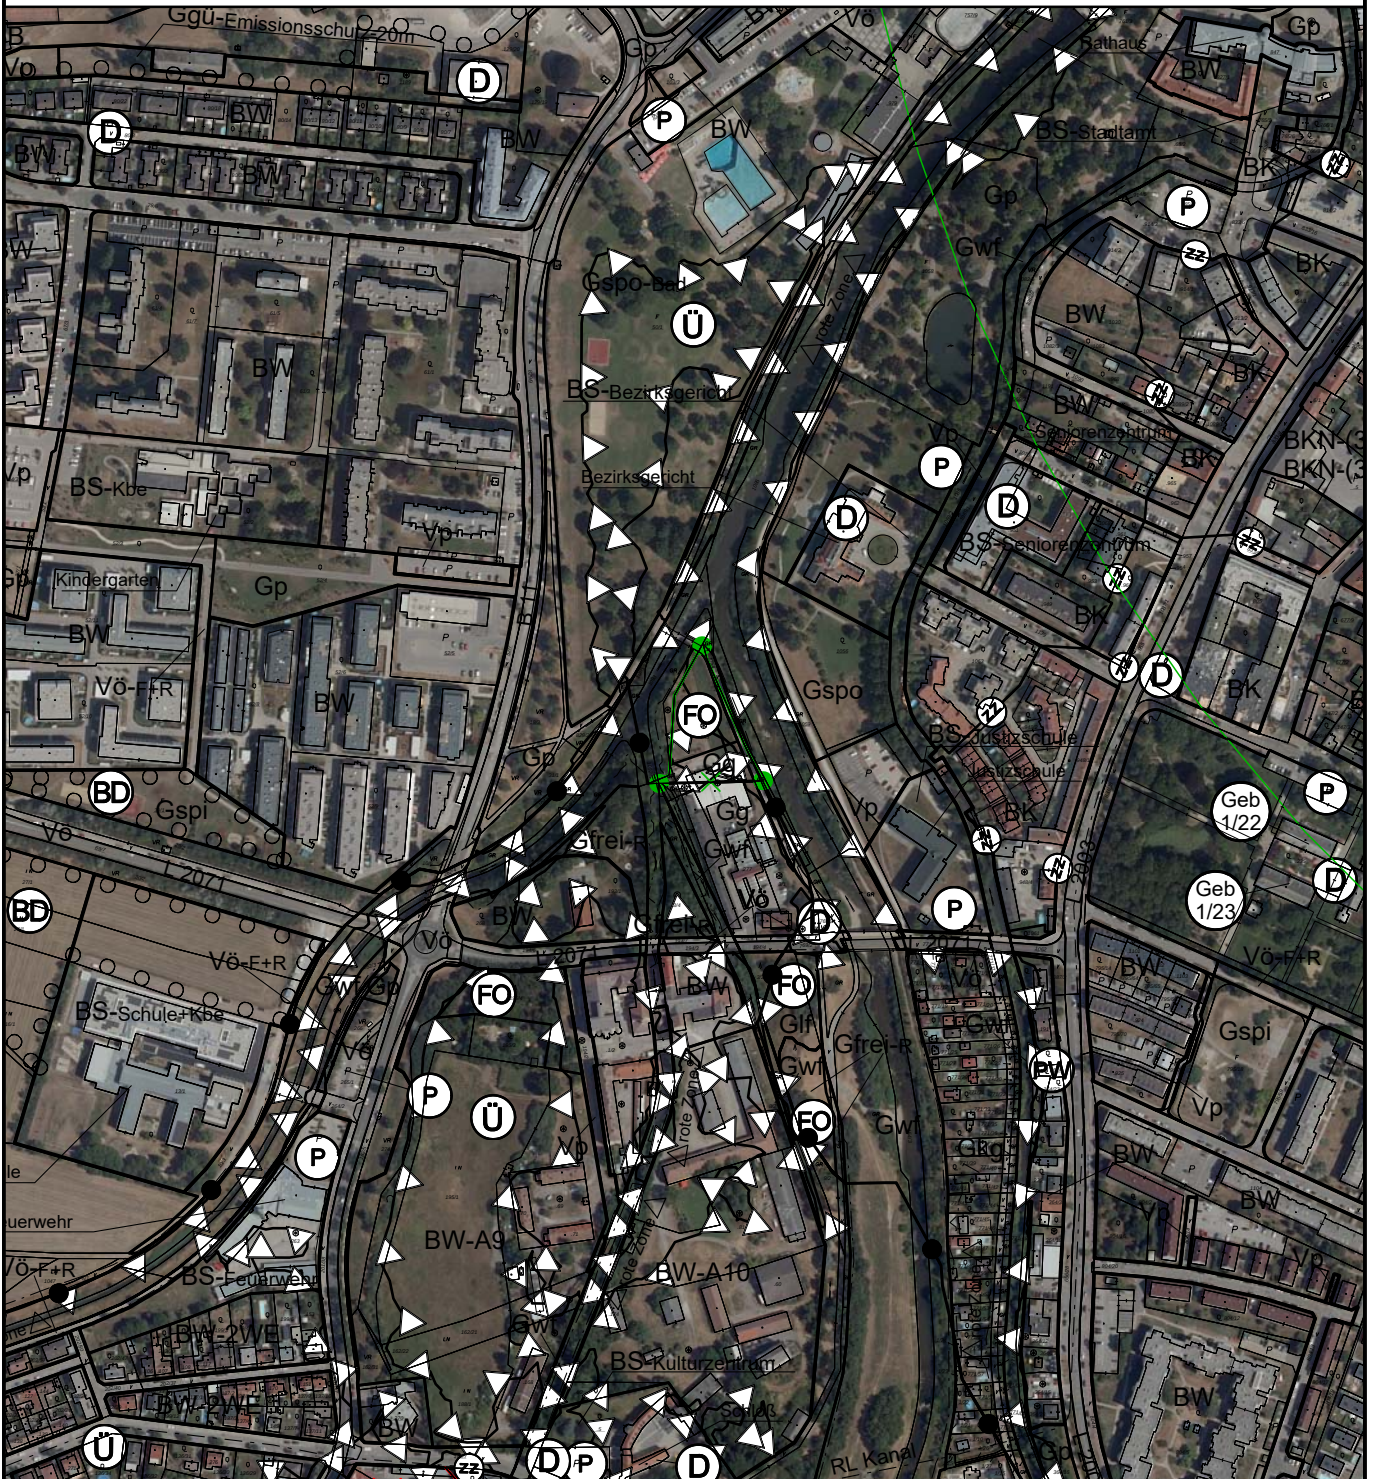

Planverfasser:

DIPL. ING. PORSCH ZT GMBH

INGENIEURKONSULENT FÜR RAUMPLANUNG UND RAUMORDNUNG
STAATL. BEFUGTER U. BEEIDETER ZIVILTECHNIKER



M = 1:5000
11.04.2024



Plannummer:
1408 / 010 / 08


A-3950 GMÜND, NÖ STADTPLATZ 14/1
TELEFON: 02852 / 539 25
E-MAIL: PORSCH@RAUMPLANER.CO.AT

ÖRTLICHES RAUMORDNUNGSPROGRAMM STADTGEMEINDE SCHWECHAT

22. ÄNDERUNG - AUFLAGE (17.04.2024 - 29.05.2024)

FLÄCHENWIDMUNGSPLAN

Katastralgemeinde Mannswörth

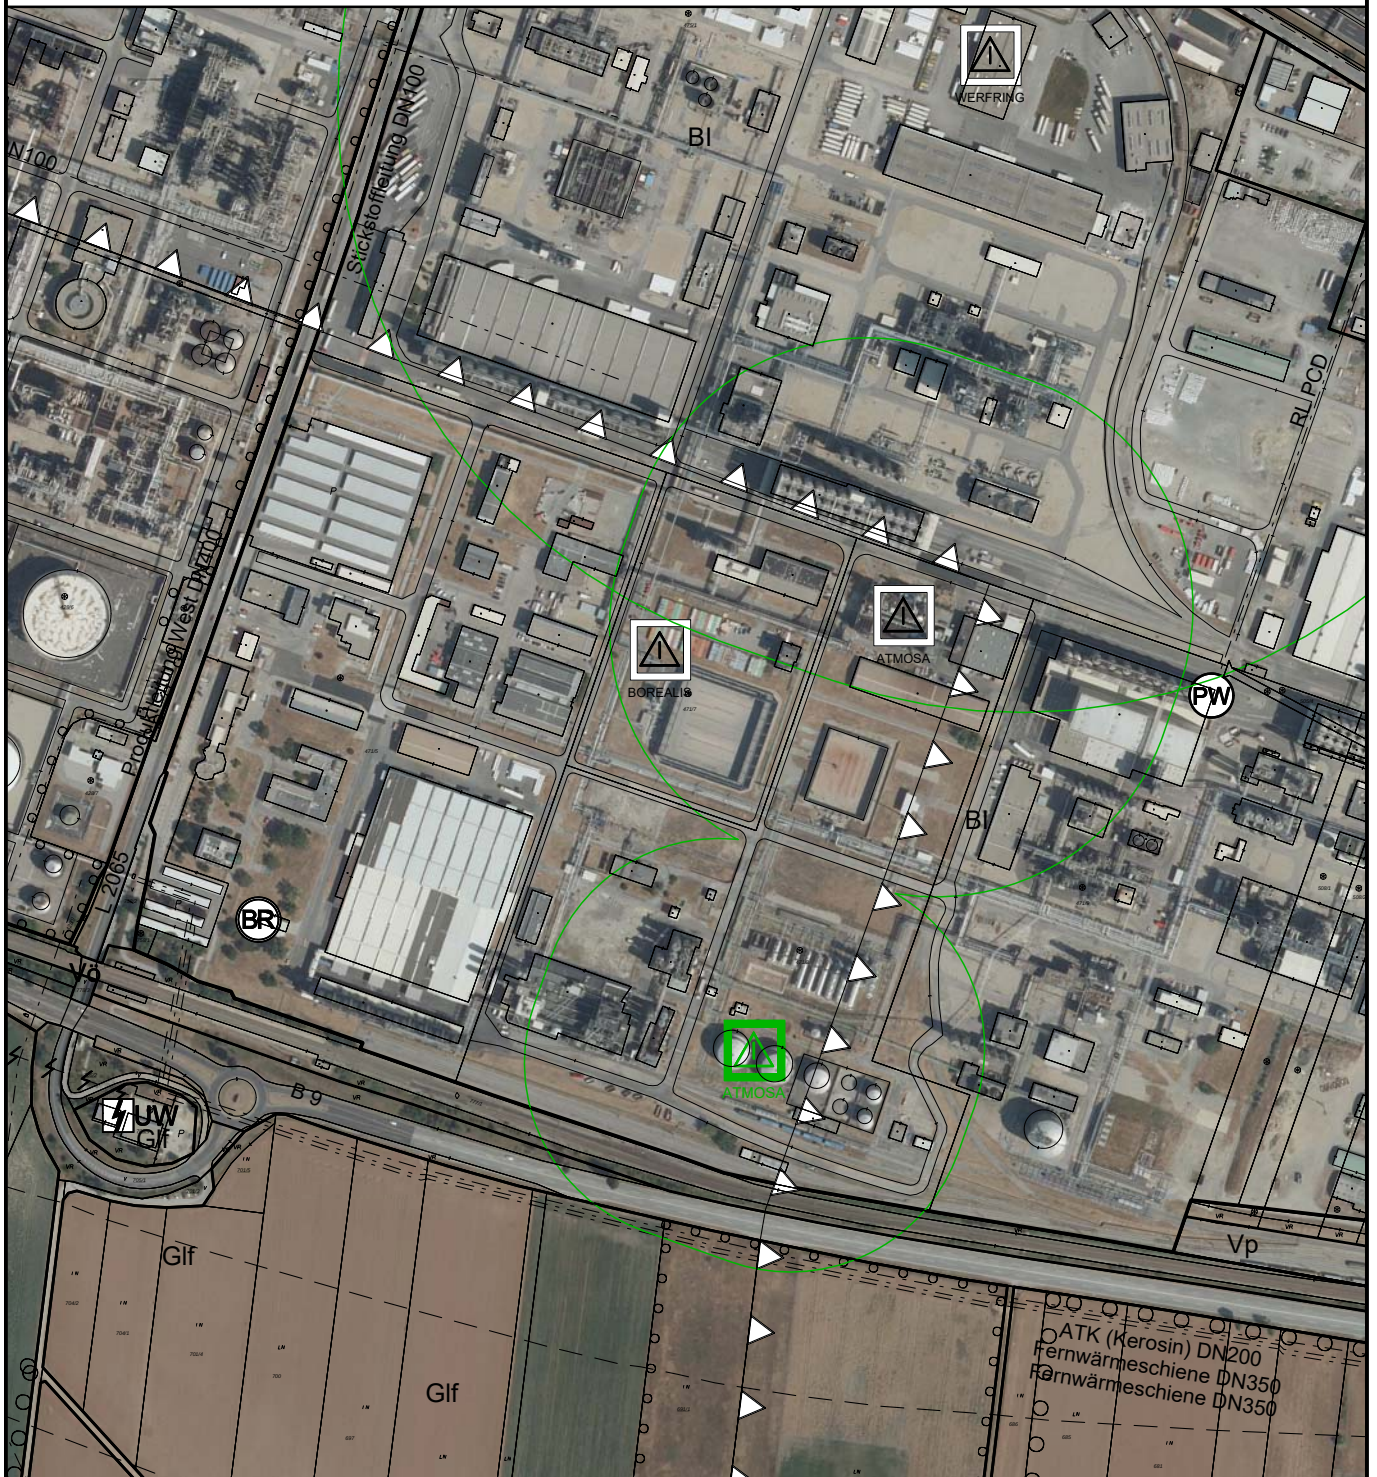

Planverfasser:

DIPL. ING. PORSCH ZT GMBH

INGENIEURKONSULENT FÜR RAUMPLANUNG UND RAUMORDNUNG
STAATL. BEFUGTER U. BEEIDETER ZIVILTECHNIKER



M = 1:5000
11.04.2024



Plannummer:
1408 / 010 / 09

A-3950 GMÜND, NÖ STADTPLATZ 14/1
TELEFON: 02852 / 539 25
E-MAIL: PORSCH@RAUMPLANER.CO.AT