


21. ÄNDERUNG - AUFLAGE (17.04.2024 - 29.05.2024)

Katastralgemeinde Schwechat

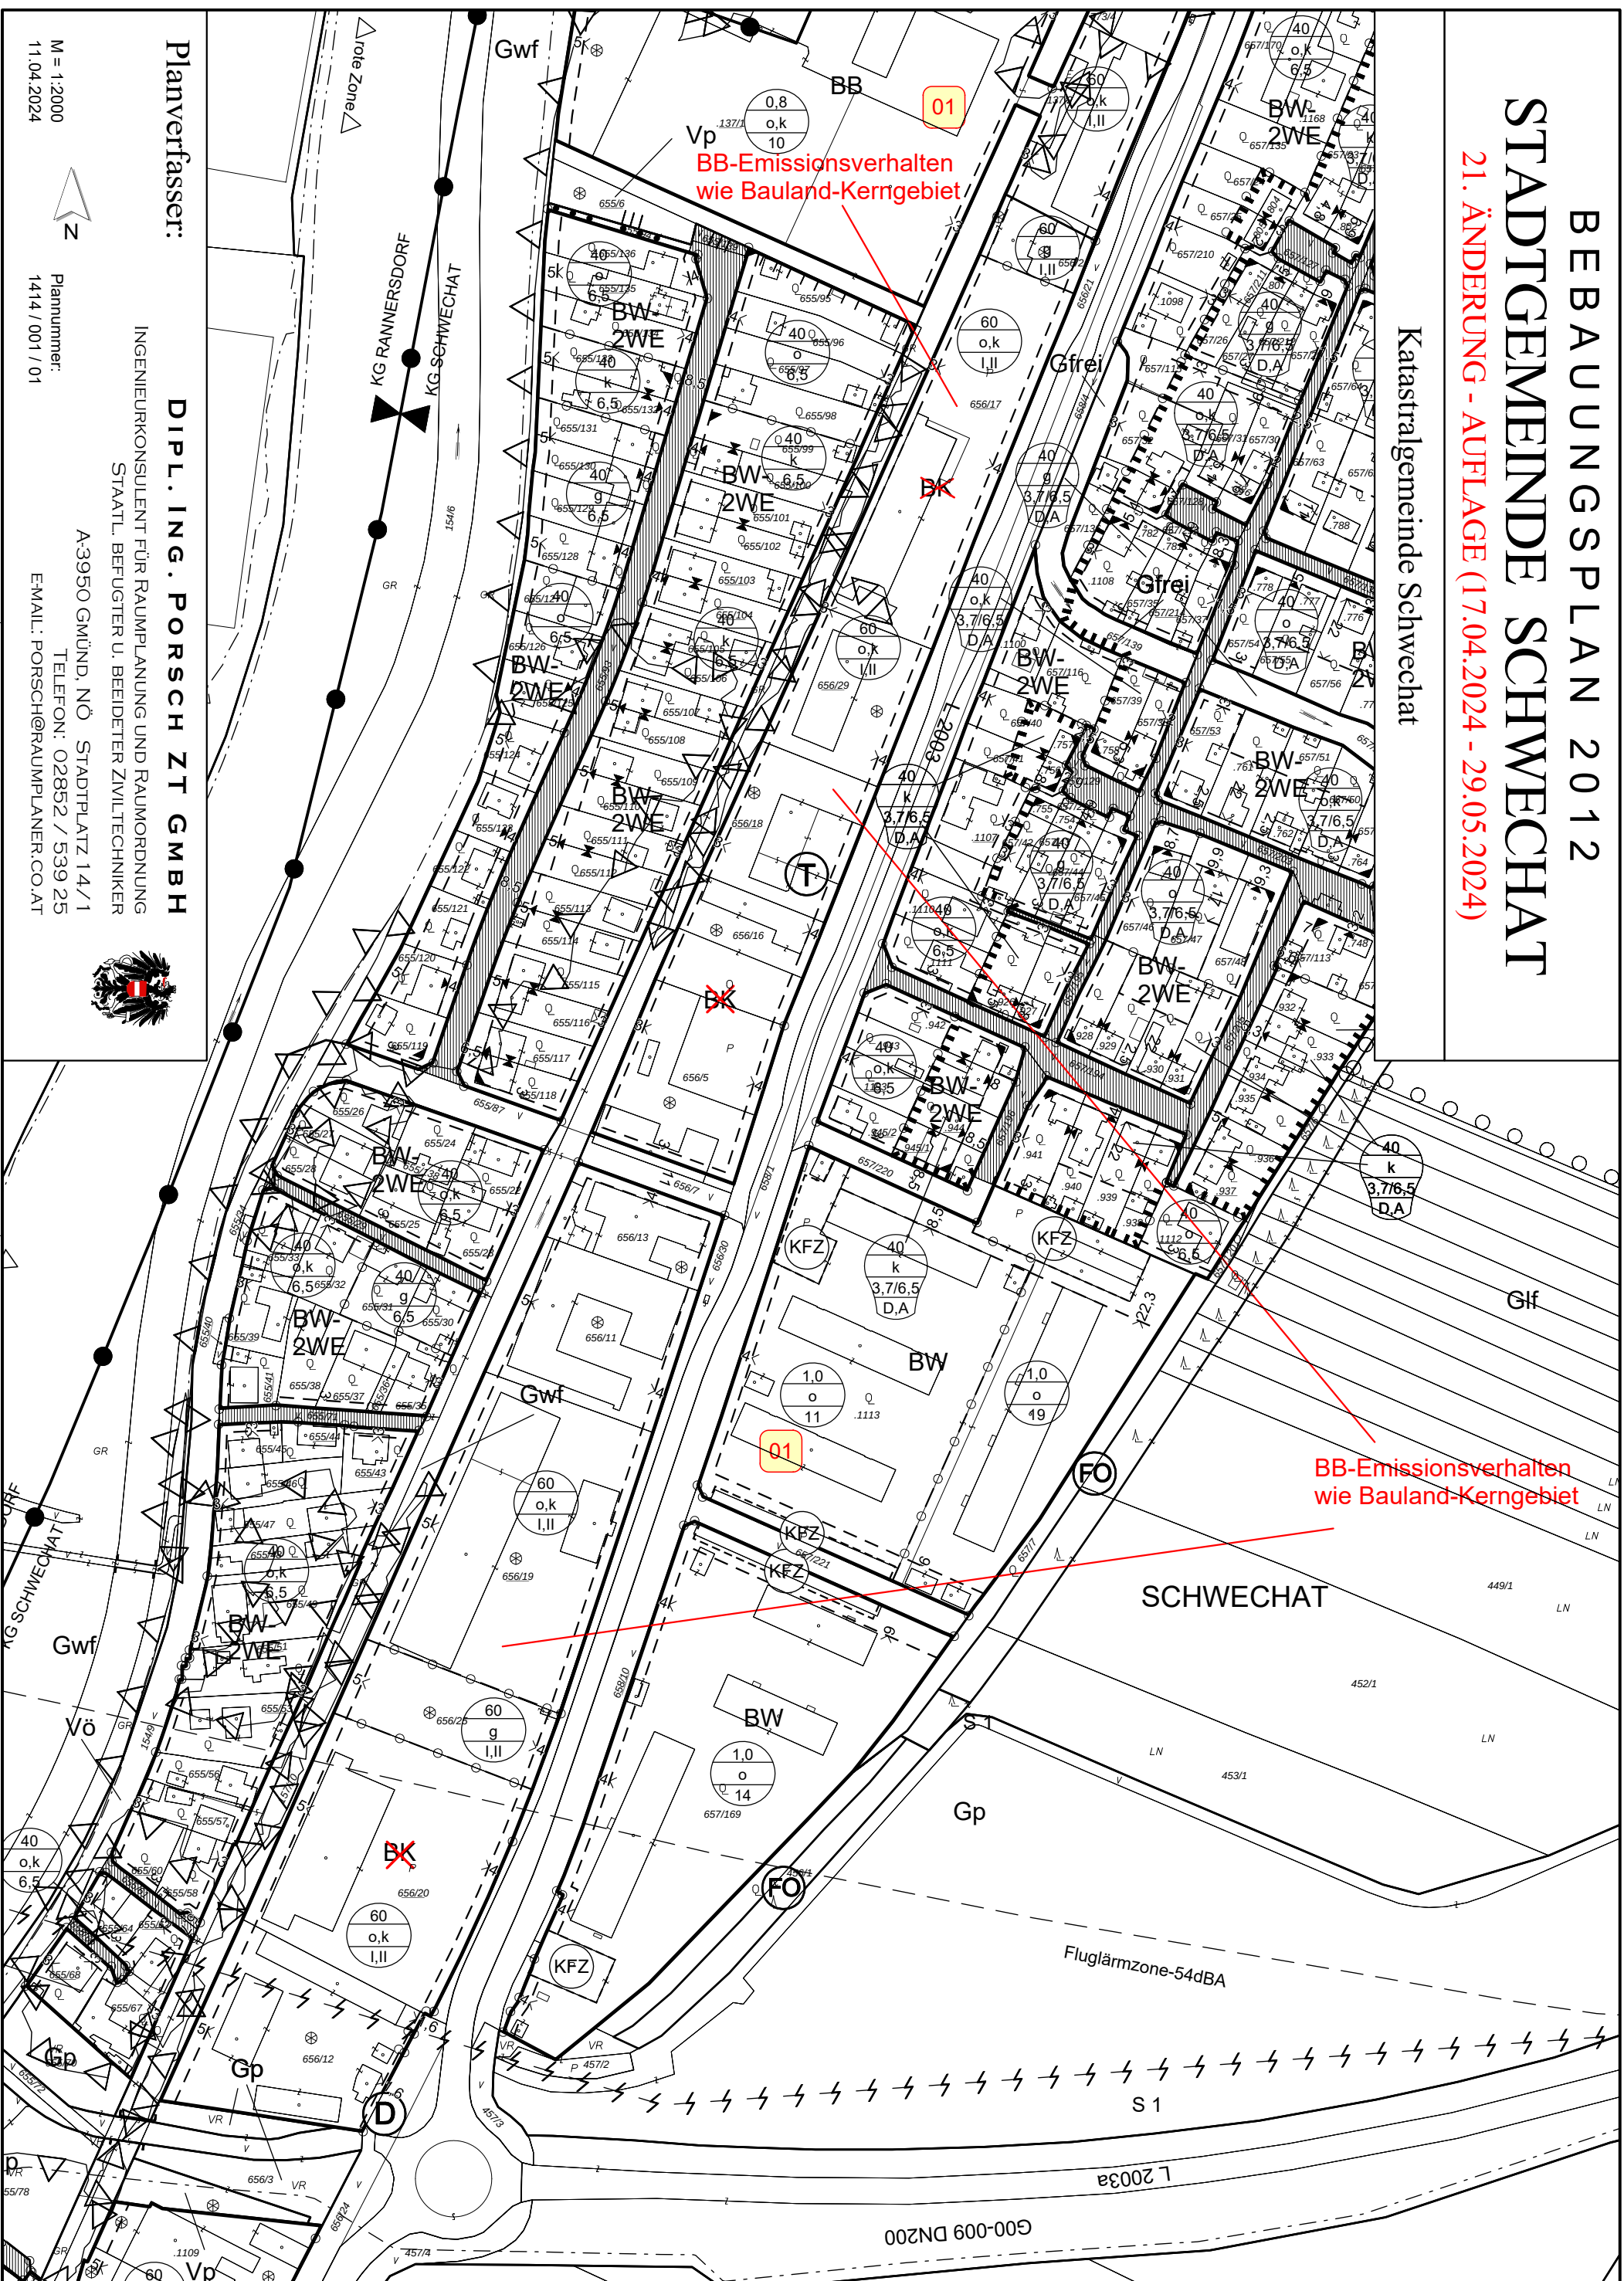

VÖ-Rampe,
Tiefgarage

L
Nonau-March-
Thaya-Auen

Donau-March-
Thaya-Auen




Plannummer:
1414 / 001 / 03



BEBAUUNGSPLAN 2012 STADTGEMEINDE SCHWECHAT

21. ÄNDERUNG - AUFLAGE (17.04.2024 - 29.05.2024)

Katastralgemeinde Mannswörth

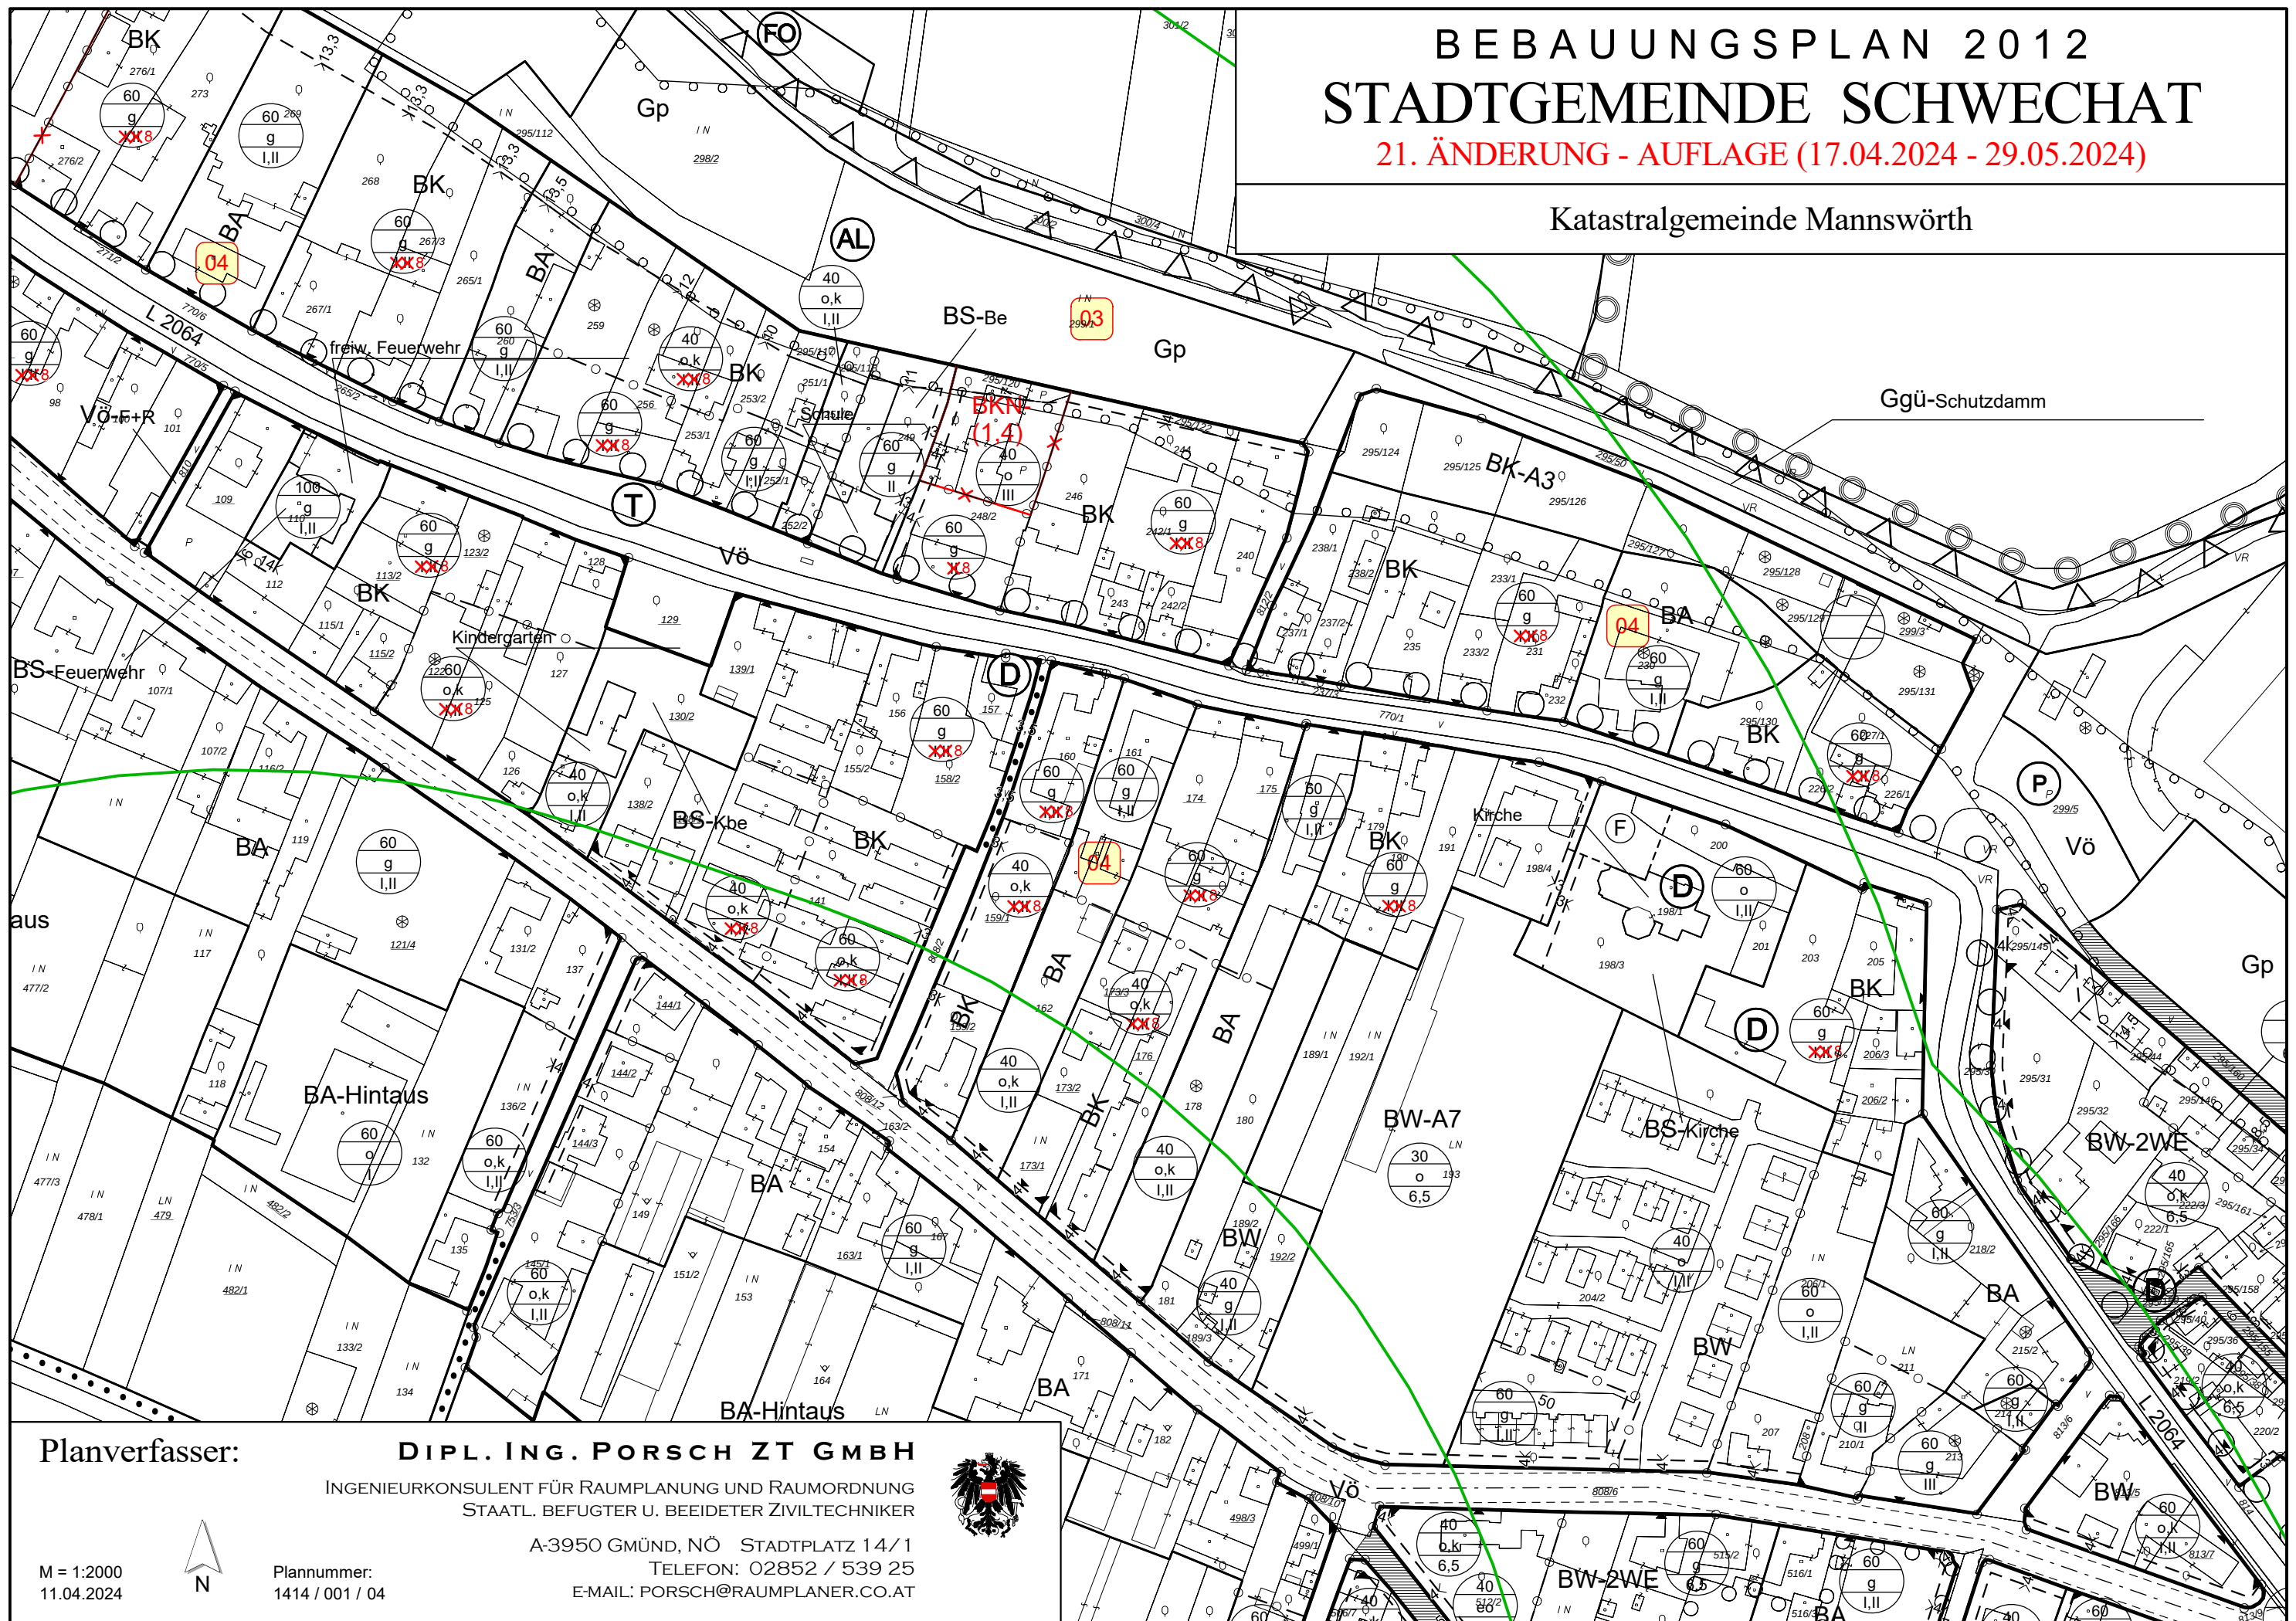

Planverfasser:

DIPL. ING. PORSCH ZT GMBH

INGENIEURKONSULENT FÜR RAUMPLANUNG UND RAUMORDNUNG
STAATL. BEFUGTER U. BEEIDETER ZIVILTECHNIKER



A-3950 GMÜND, NÖ STADTPLATZ 14/1

TELEFON: 02852 / 539 25

E-MAIL: PORSCH@RAUMPLANER.CO.AT

M = 1:2000
11.04.2024




Plannummer:
1414 / 001 / 04

BEBAUUNGSPLAN 2012 STADTGEMEINDE SCHWECHAT

21. ÄNDERUNG - AUFLAGE (17.04.2024 - 29.05.2024)

Katastralgemeinde Rannersdorf

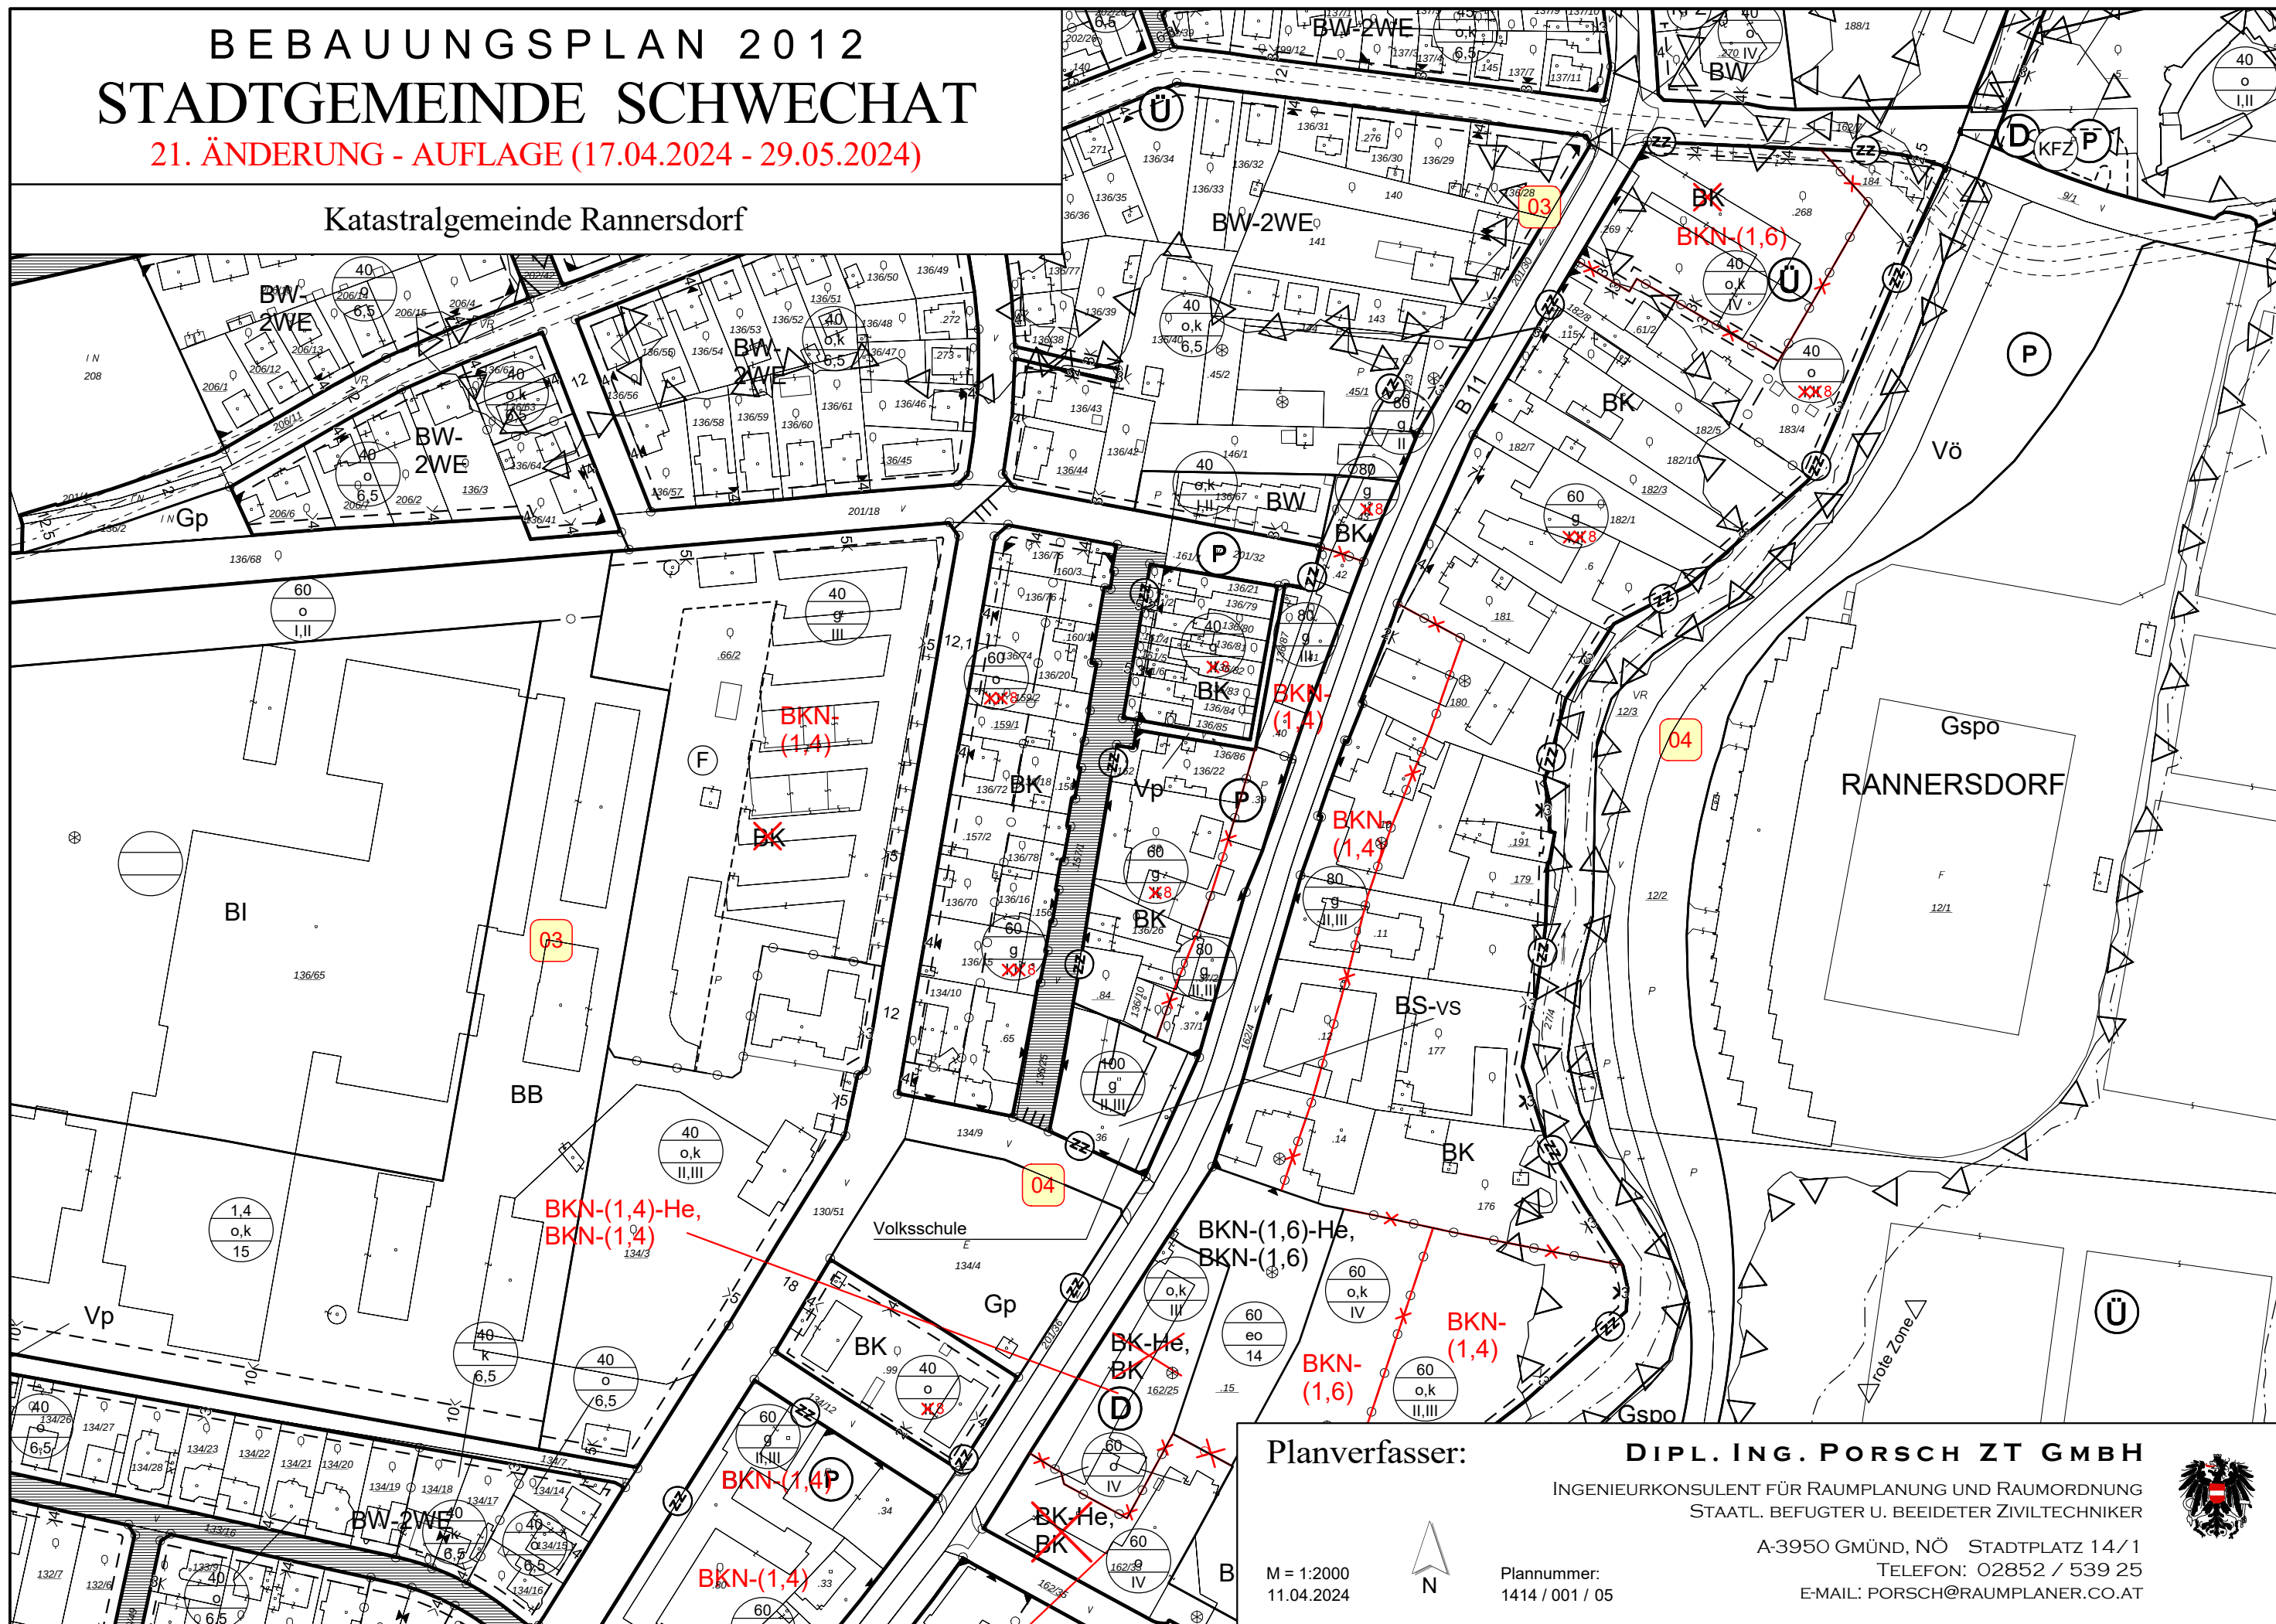

Planverfasser:

DIPL. ING. PORSCH ZT GMBH

INGENIEURKONSULENT FÜR RAUMPLANUNG UND RAUMORDNUNG
STAATL. BEFUGTER U. BEEIDETER ZIVILTECHNIKER

A-3950 GMÜND, NÖ STADTPLATZ 14/1

TELEFON: 02852 / 539 25

E-MAIL: PORSCH@RAUMPLANER.CO.AT


M = 1:2000
11.04.2024

Plannummer:
1414 / 001 / 05



21. ÄNDERUNG - AUFLAGE (17.04.2024 - 29.05.2024)

Katastralgemeinde Rannersdorf

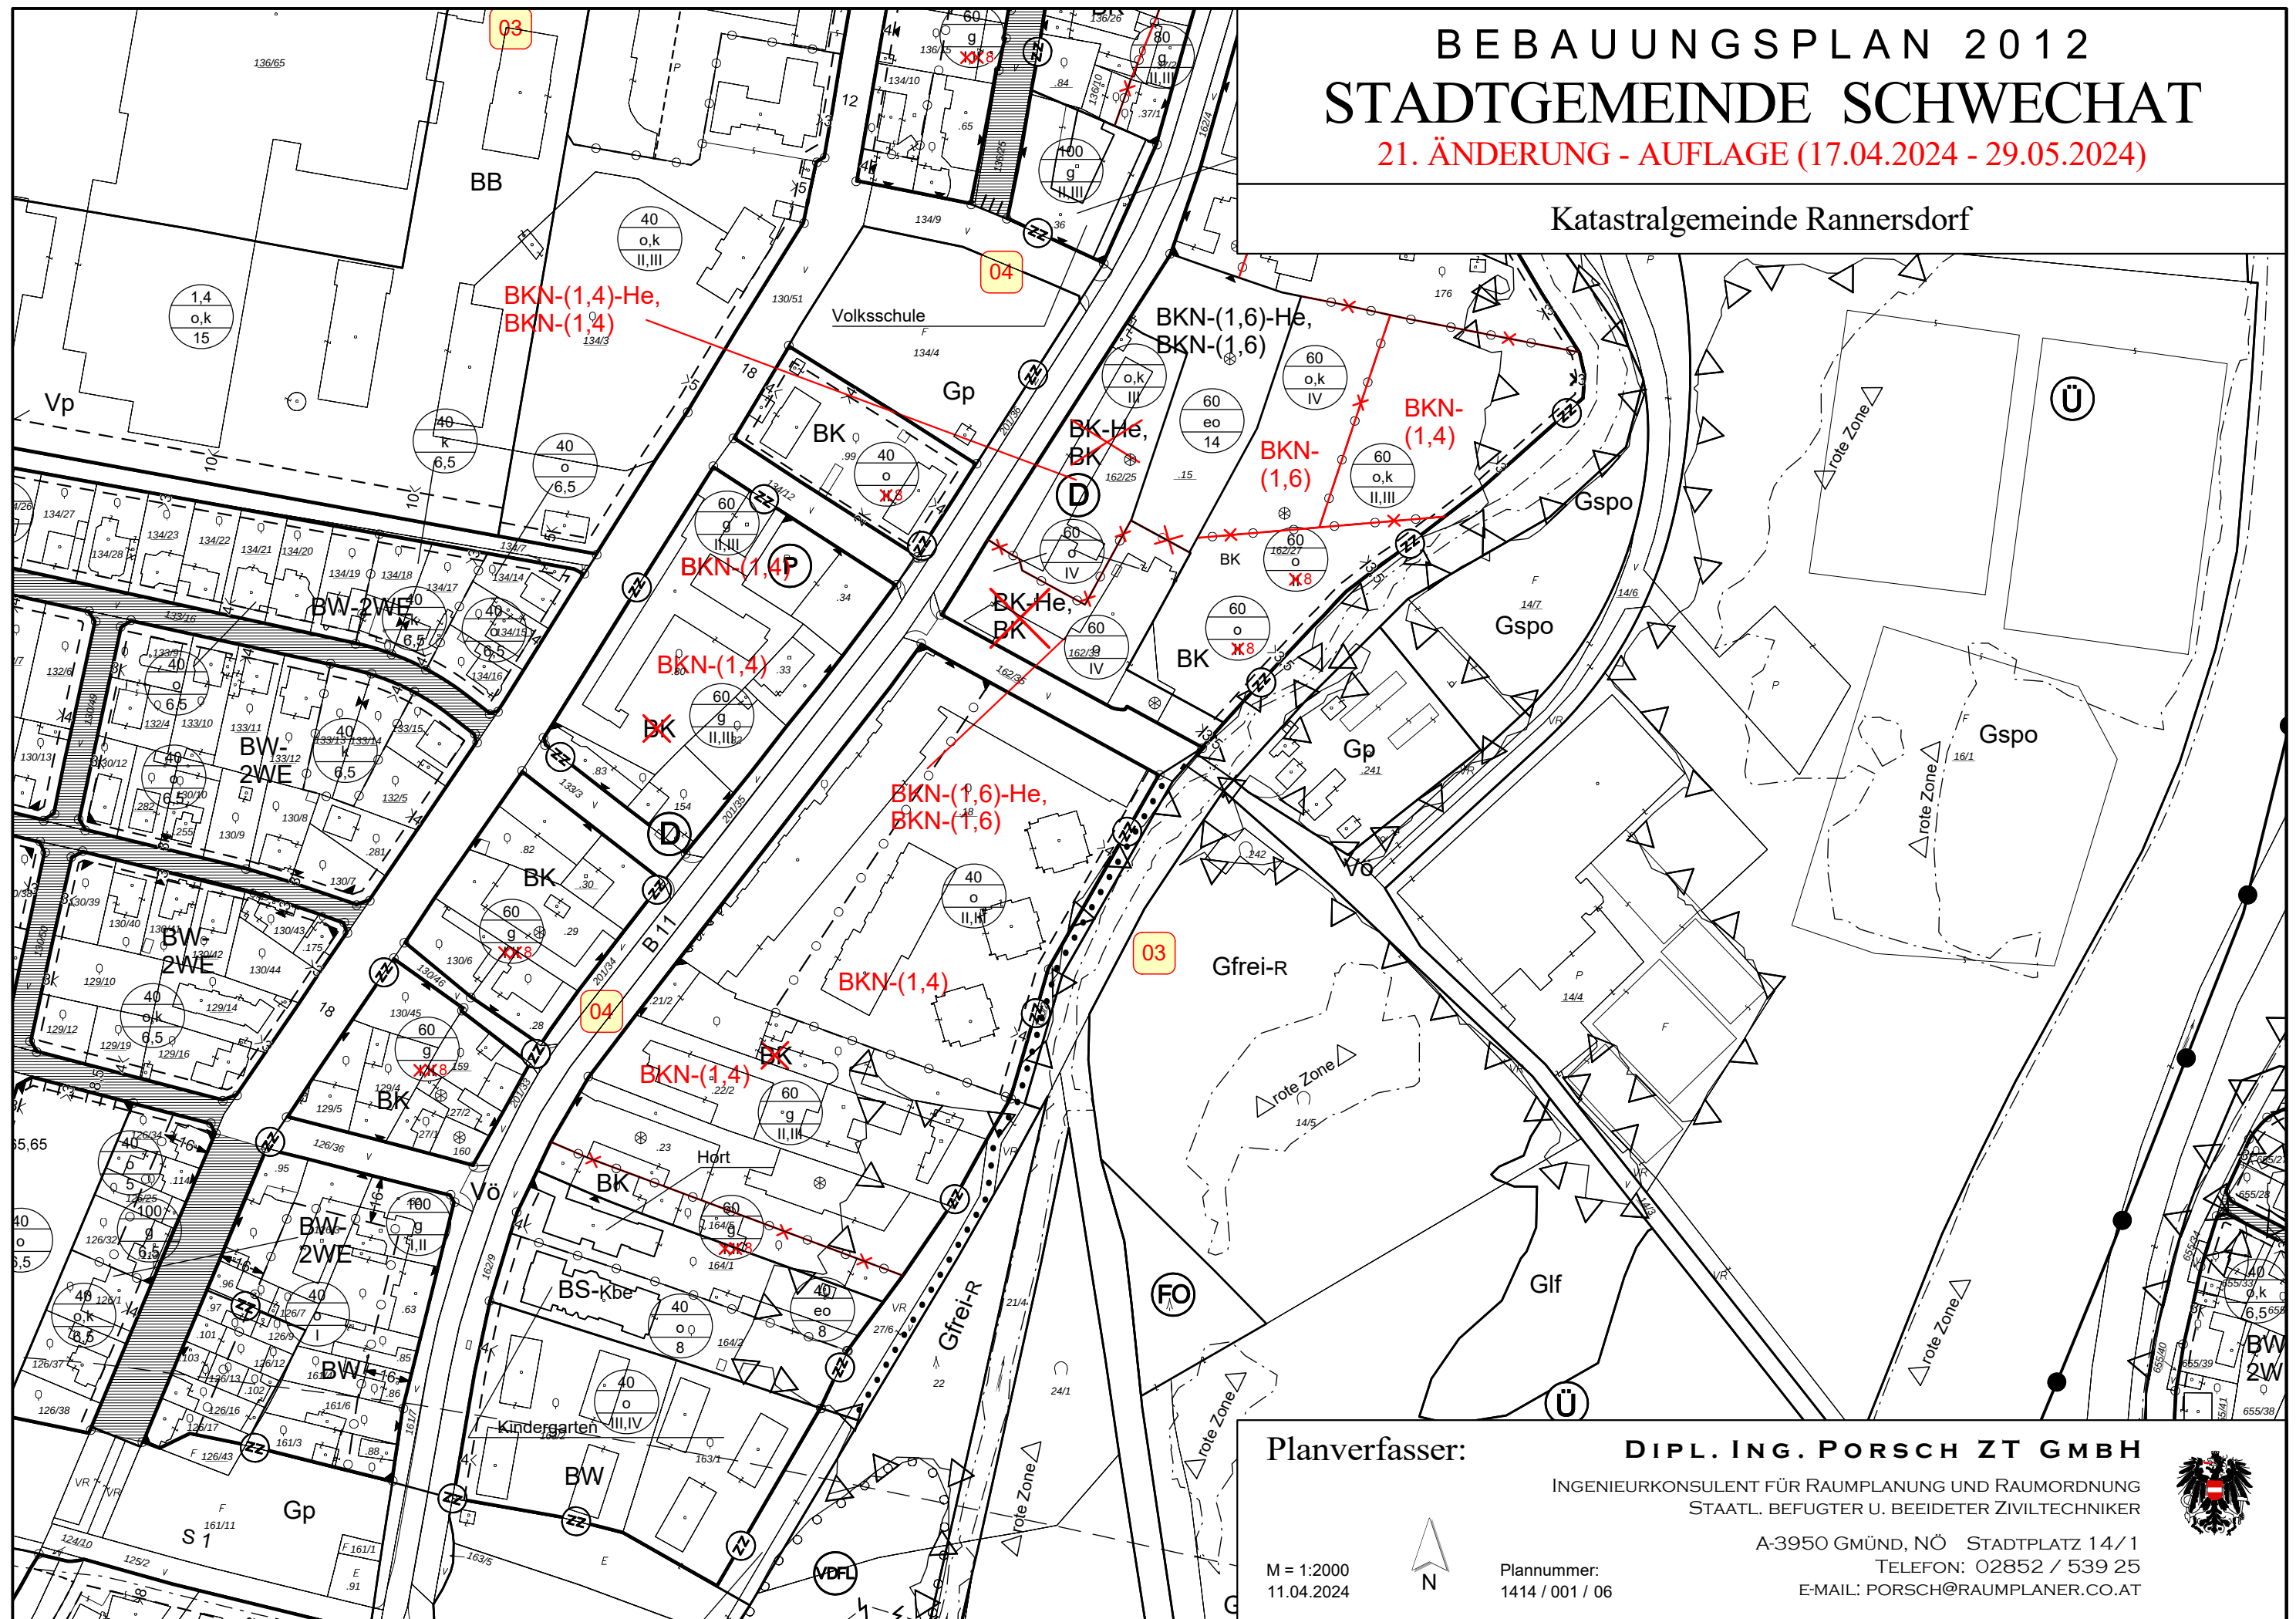

Planverfasser:

DIPL. ING. PORSCH ZT GMBH

INGENIEURKONSULENT FÜR RAUMPLANUNG UND RAUMORDNUNG
STAATL. BEFUGTER U. BEEIDETER ZIVILTECHNIKER



A-3950 GMÜND, NÖ STADTPLATZ 14/1

TELEFON: 02852 / 539 25

E-MAIL: PORSCH@RAUMPLANER.CO.AT

M = 1:2000
11.04.2024


Plannummer:
1414 / 001 / 06

BEBAUUNGSPLAN 2012 STADTGEMEINDE SCHWECHAT

21. ÄNDERUNG - AUFLAGE (17.04.2024 - 29.05.2024)

Katastralgemeinde Kledering

Kindergarten

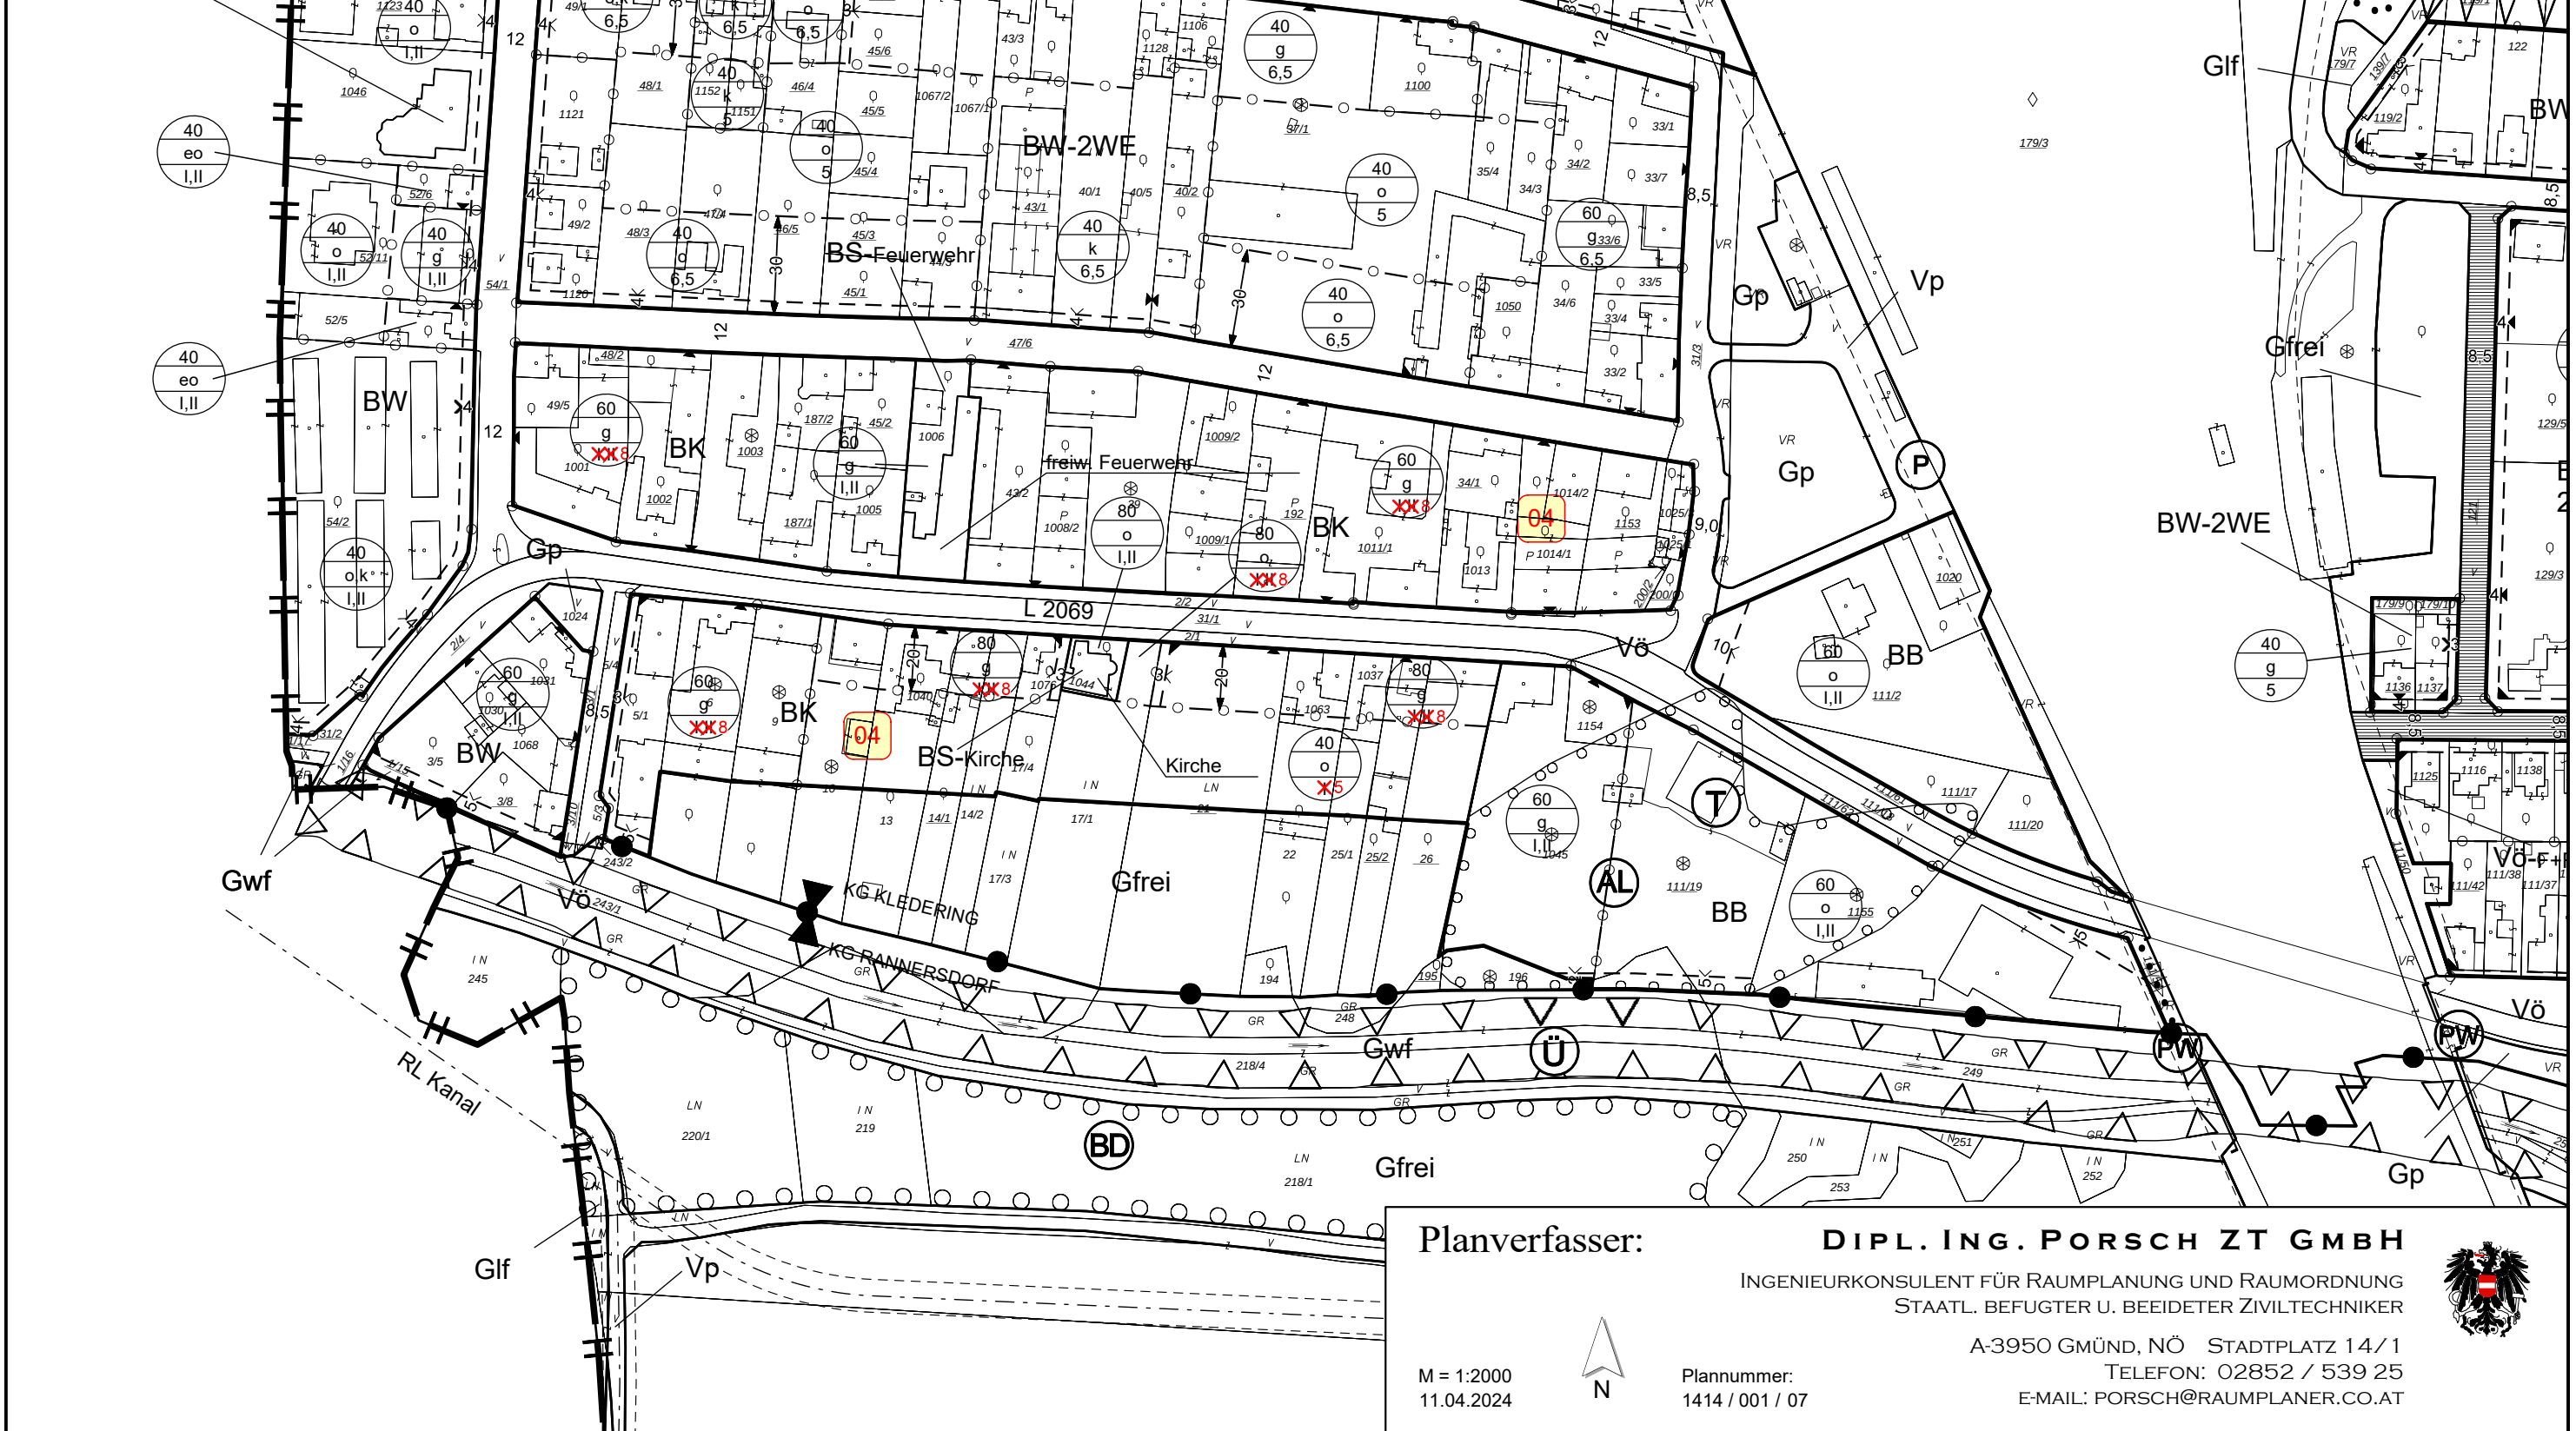

Planverfasser:

DIPL. ING. PORSCH ZT GMBH

INGENIEURKONSULENT FÜR RAUMPLANUNG UND RAUMORDNUNG
STAATL. BEFUGTER U. BEEIDETER ZIVILTECHNIKER



A-3950 GMÜND, NÖ STADTPLATZ 14/1

TELEFON: 02852 / 539 25

E-MAIL: PORSCH@RAUMPLANER.CO.AT

M = 1:2000
11.04.2024

Plannummer:
1414 / 001 / 07