


21. ÄNDERUNG - AUFLAGE (17.04.2024 - 29.05.2024)

Katastralgemeinde Schwechat



21. ÄNDERUNG - AUFLAGE (17.04.2024 - 29.05.2024)

Katastralgemeinde Schwechat

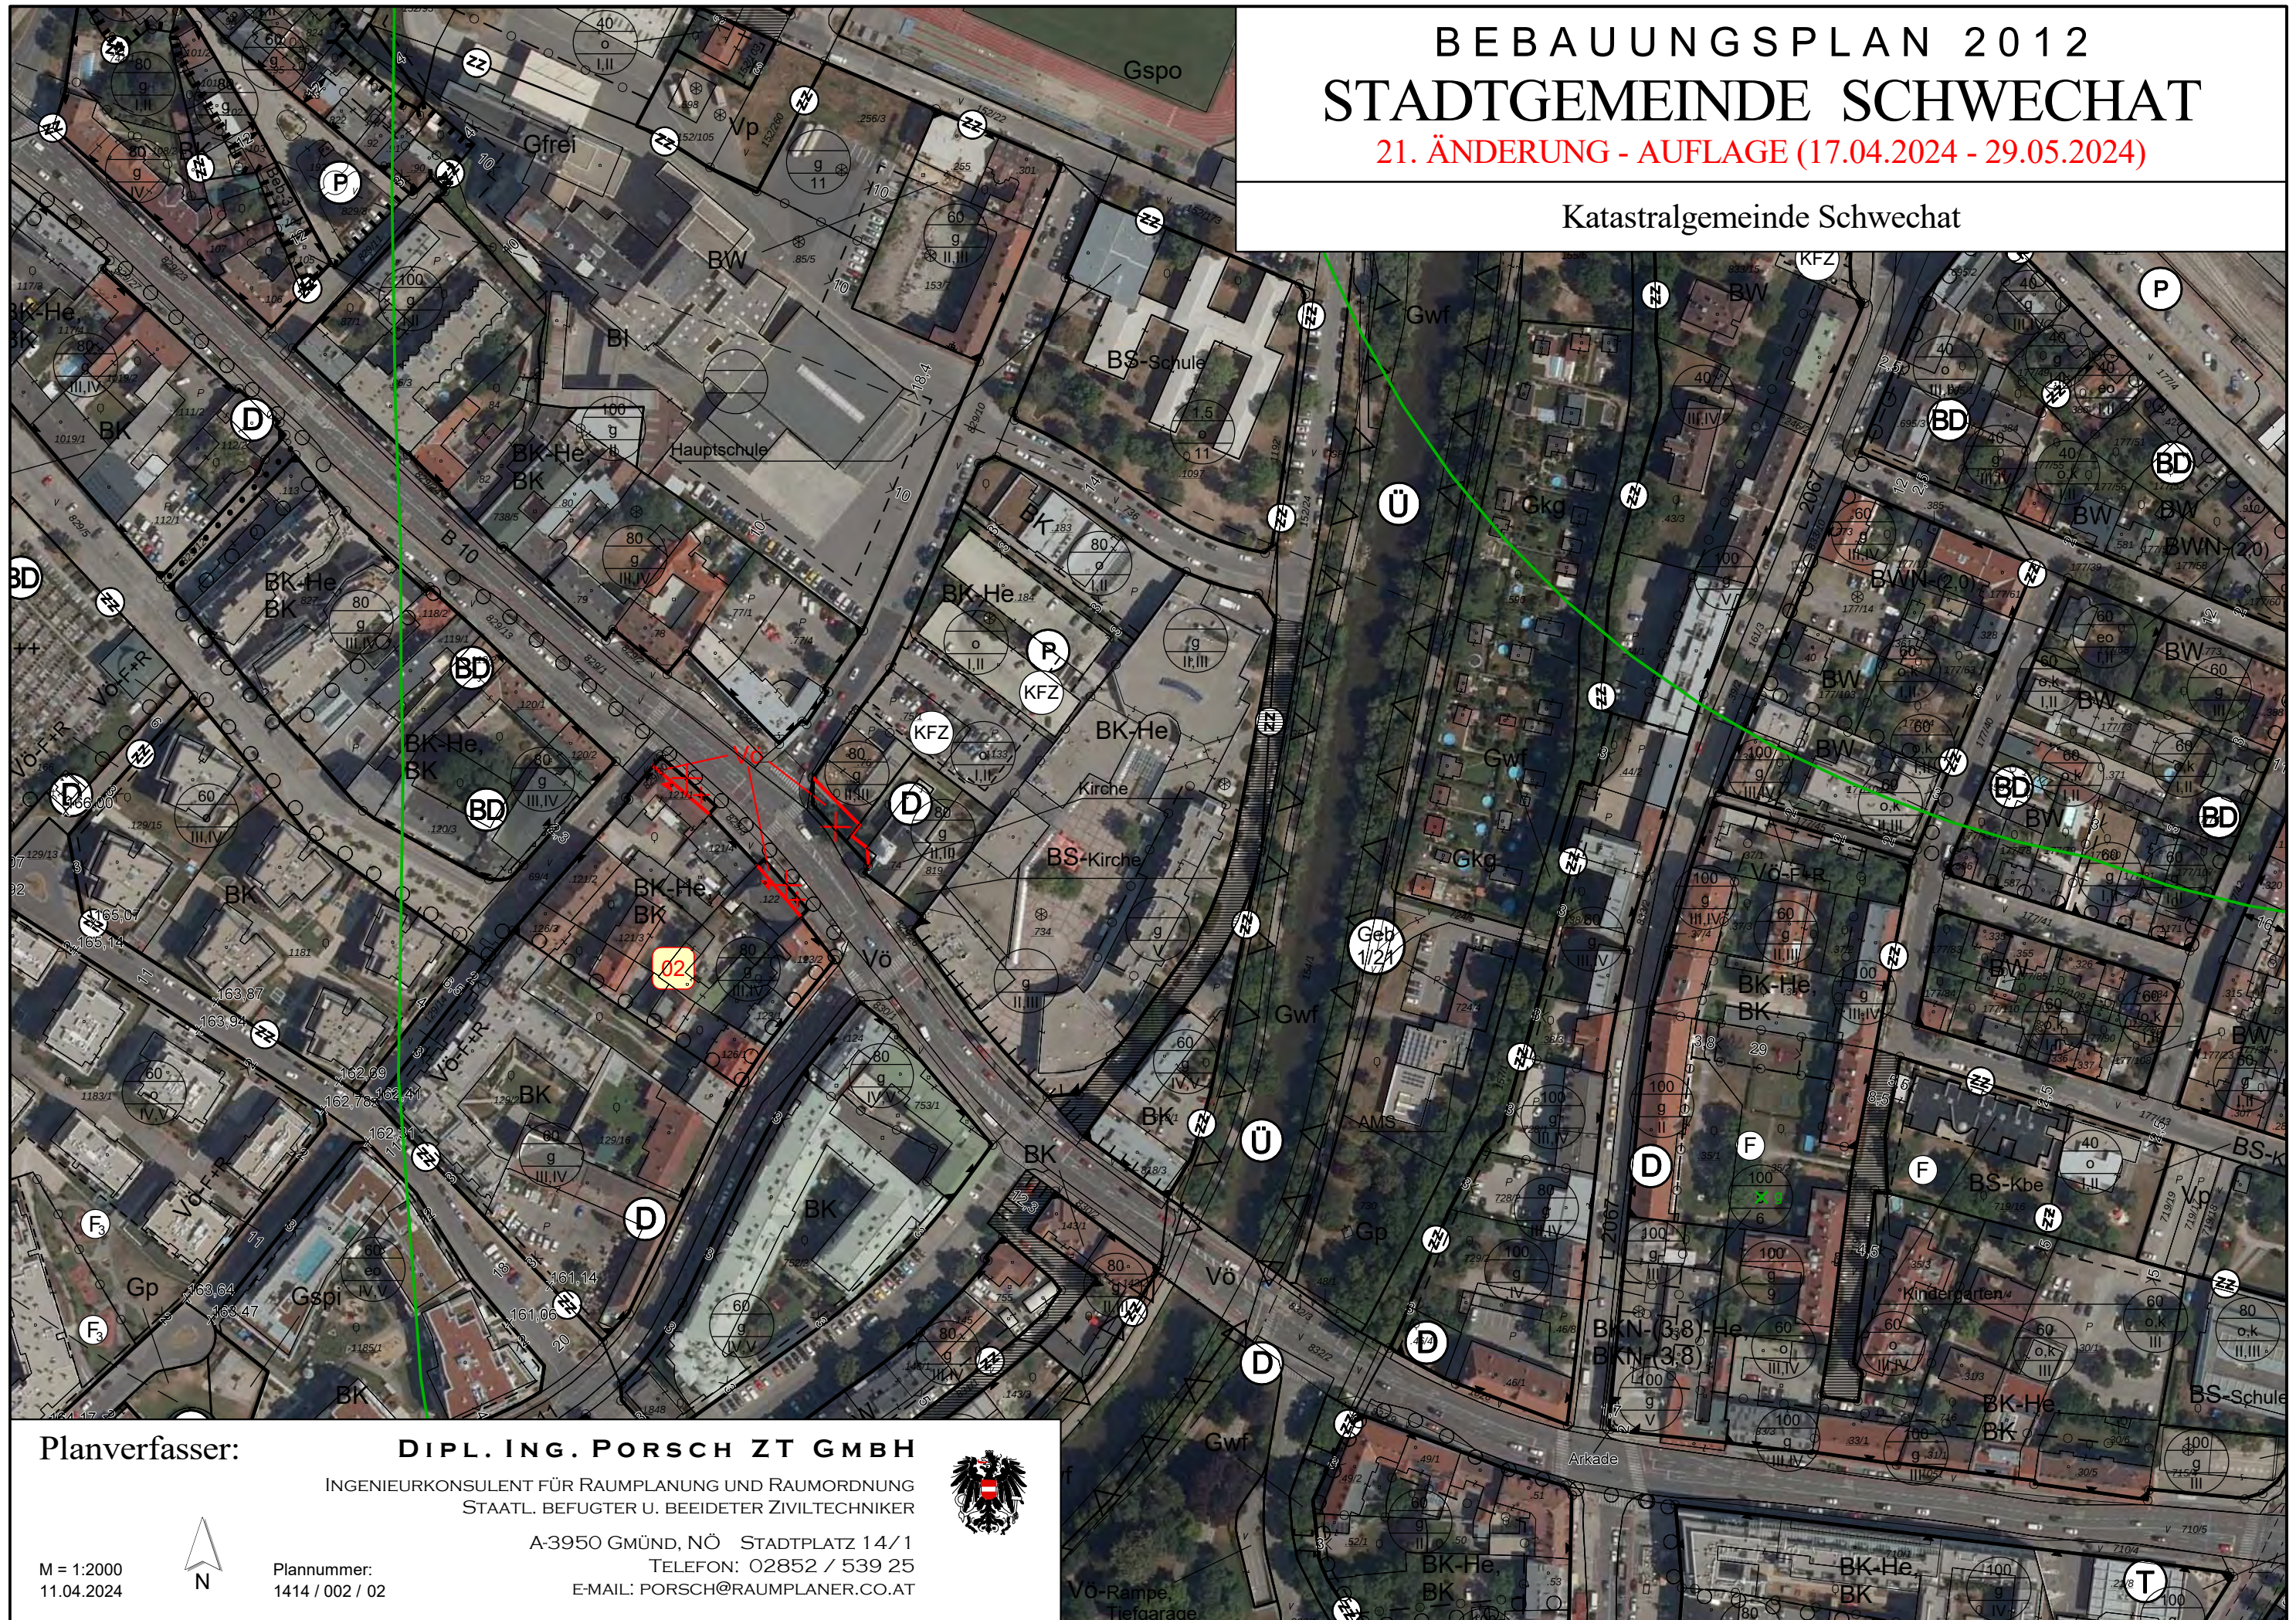

Planverfasser:

DIPL. ING. PORSCH ZT GMBH

INGENIEURKONSULENT FÜR RAUMPLANUNG UND RAUMORDNUNG
STAATL. BEFUGTER U. BEEIDETER ZIVILTECHNIKER



A-3950 GMÜND, NÖ STADTPLATZ 14/1

TELEFON: 02852 / 539 25

E-MAIL: PORSCH@RAUMPLANER.CO.AT

M = 1:2000
11.04.2024



Plannummer:
1414 / 002 / 02

L
onau-March-
Thaya-Auen




Plannummer:
1414 / 002 / 03



BEBAUUNGSPLAN 2012 STADTGEMEINDE SCHWECHAT

21. ÄNDERUNG - AUFLAGE (17.04.2024 - 29.05.2024)

Katastralgemeinde Mannswörth

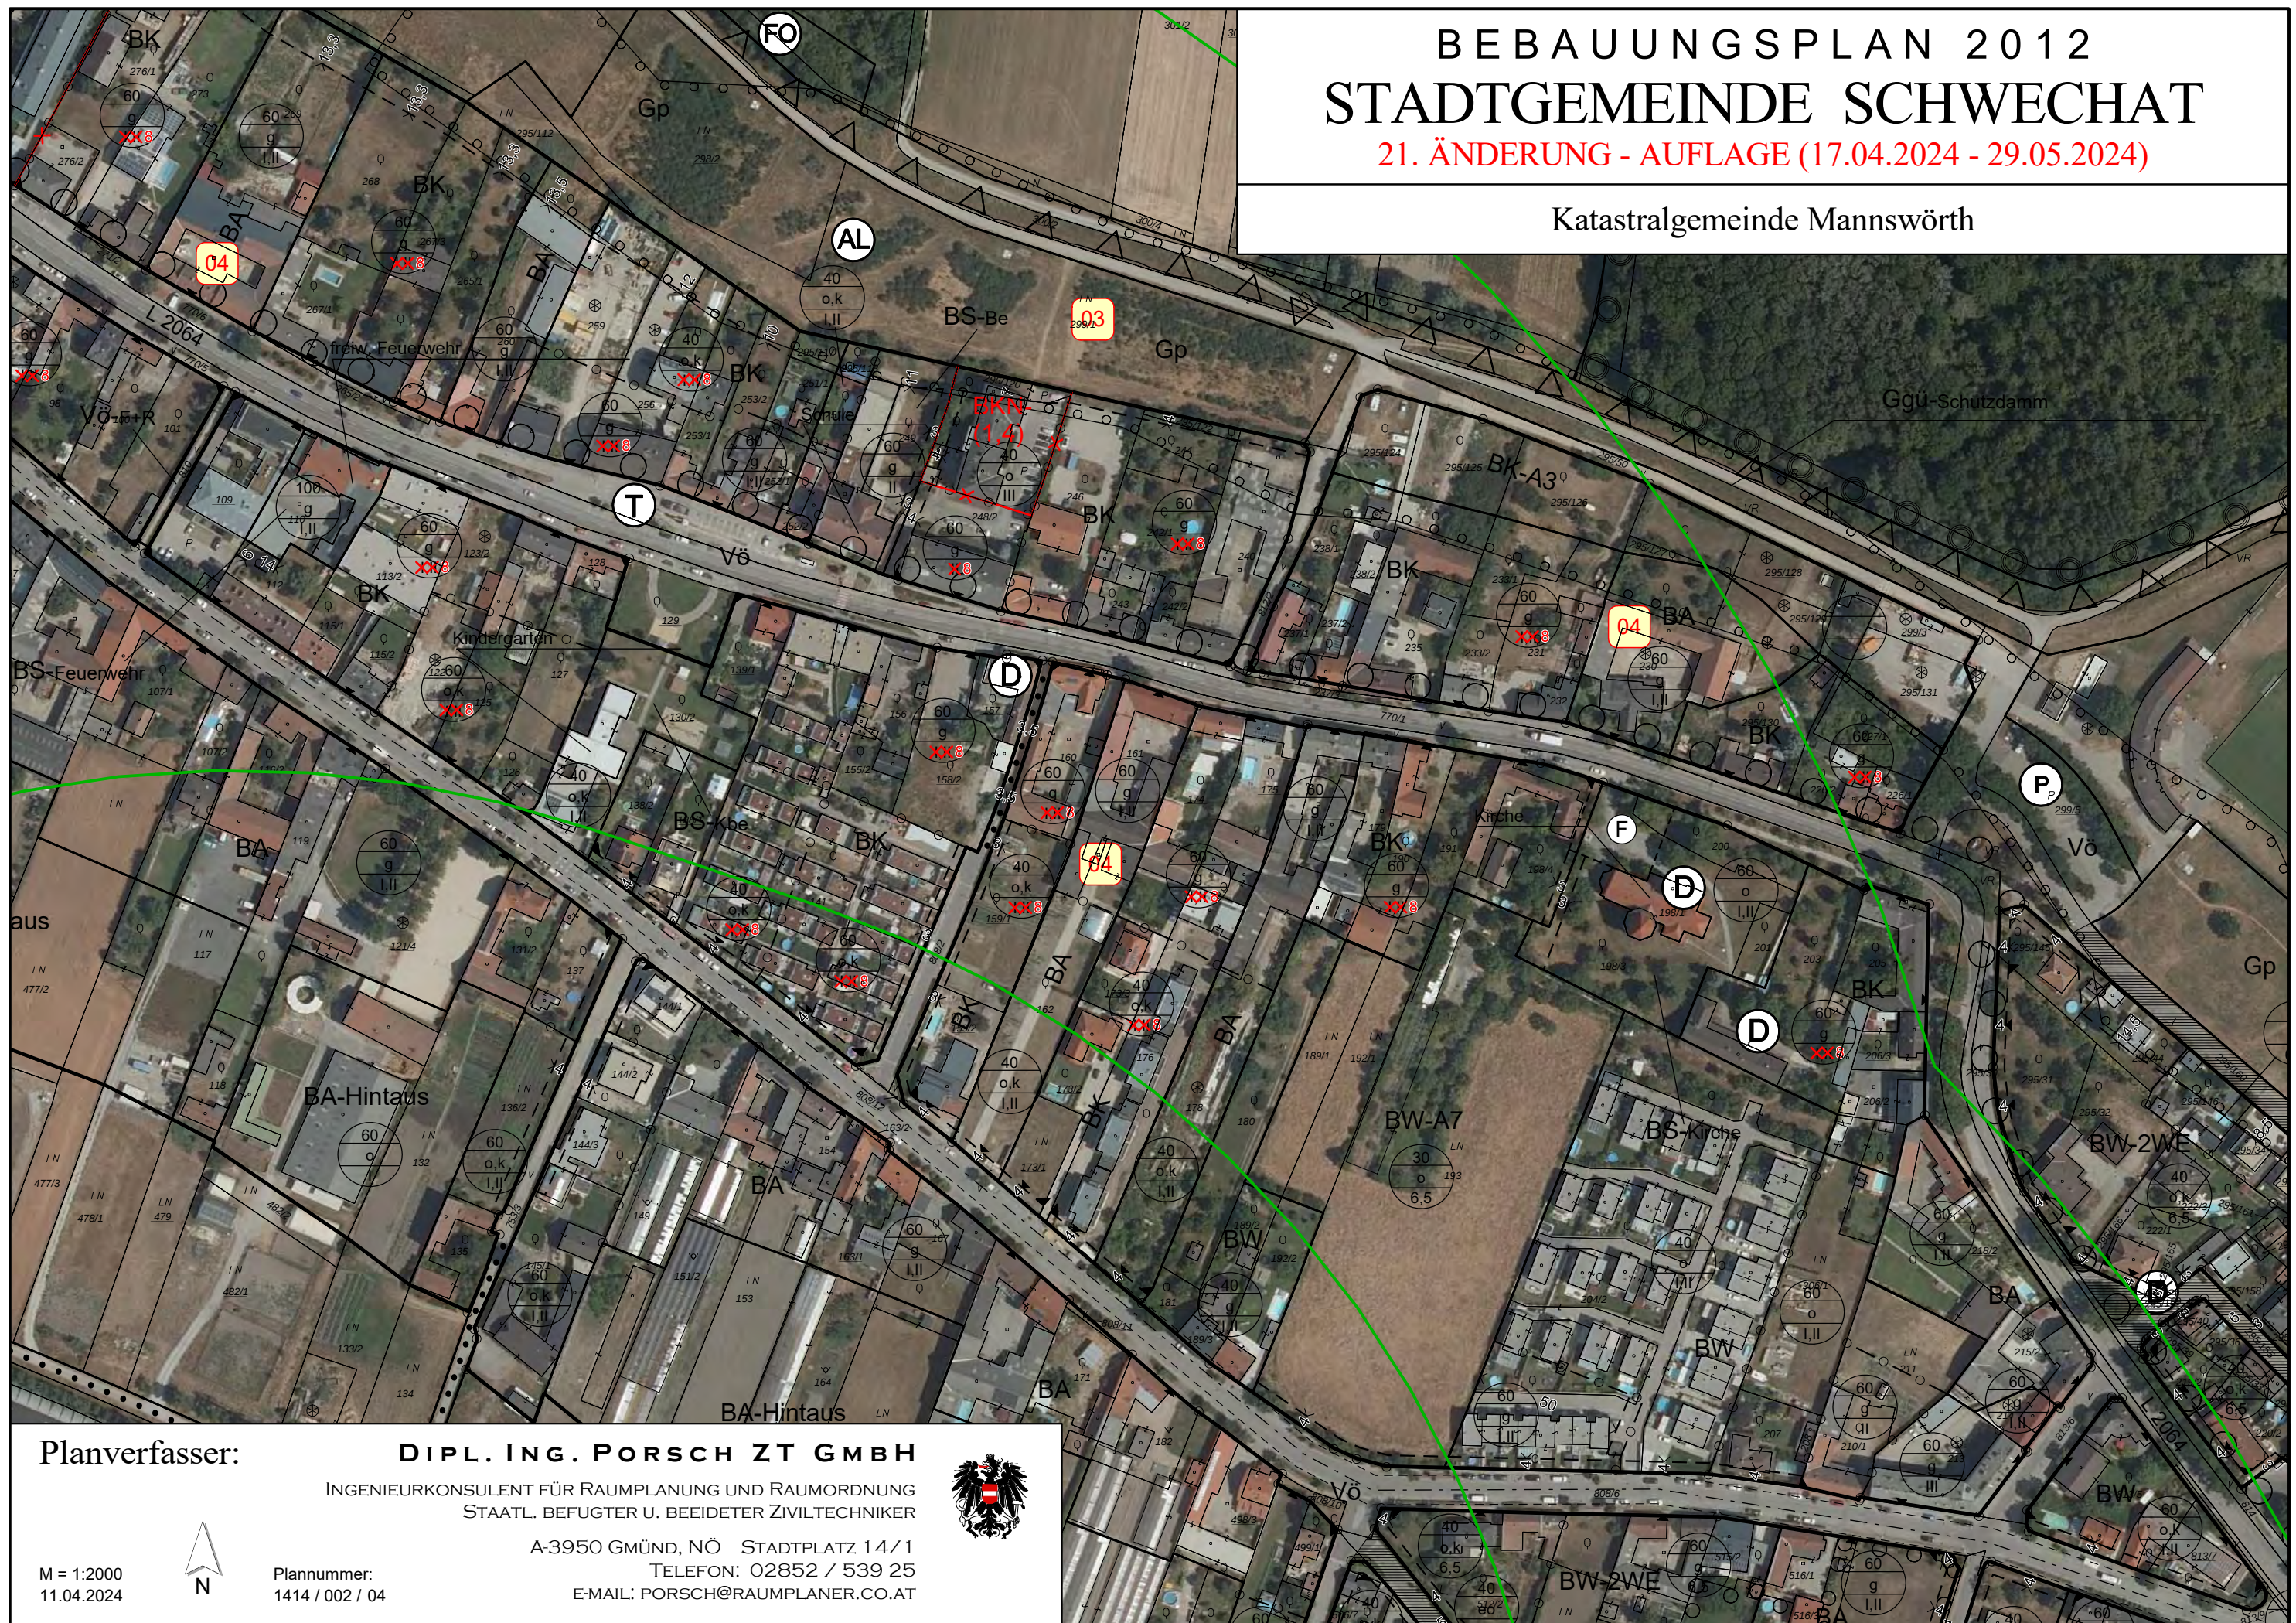

Planverfasser:

DIPL. ING. PORSCH ZT GMBH

INGENIEURKONSULENT FÜR RAUMPLANUNG UND RAUMORDNUNG
STAATL. BEFUGTER U. BEEIDETER ZIVILTECHNIKER

A-3950 GMÜND, NÖ STADTPLATZ 14/1

TELEFON: 02852 / 539 25

E-MAIL: PORSCH@RAUMPLANER.CO.AT



M = 1:2000
11.04.2024



Plannummer:
1414 / 002 / 04

BEBAUUNGSPLAN 2012 STADTGEMEINDE SCHWECHAT

21. ÄNDERUNG - AUFLAGE (17.04.2024 - 29.05.2024)

Katastralgemeinde Rannersdorf



Planverfasser:

DIPL. ING. PORSCH ZT GMBH

INGENIEURKONSULENT FÜR RAUMPLANUNG UND RAUMORDNUNG
STAATL. BEFUGTER U. BEEIDETER ZIVILTECHNIKER

A-3950 GMÜND, NÖ STADTPLATZ 14/1

TELEFON: 02852 / 539 25

E-MAIL: PORSCH@RAUMPLANER.CO.AT


M = 1:2000
11.04.2024

Plannummer:
1414 / 002 / 05



21. ÄNDERUNG - AUFLAGE (17.04.2024 - 29.05.2024)

Katastralgemeinde Rannersdorf

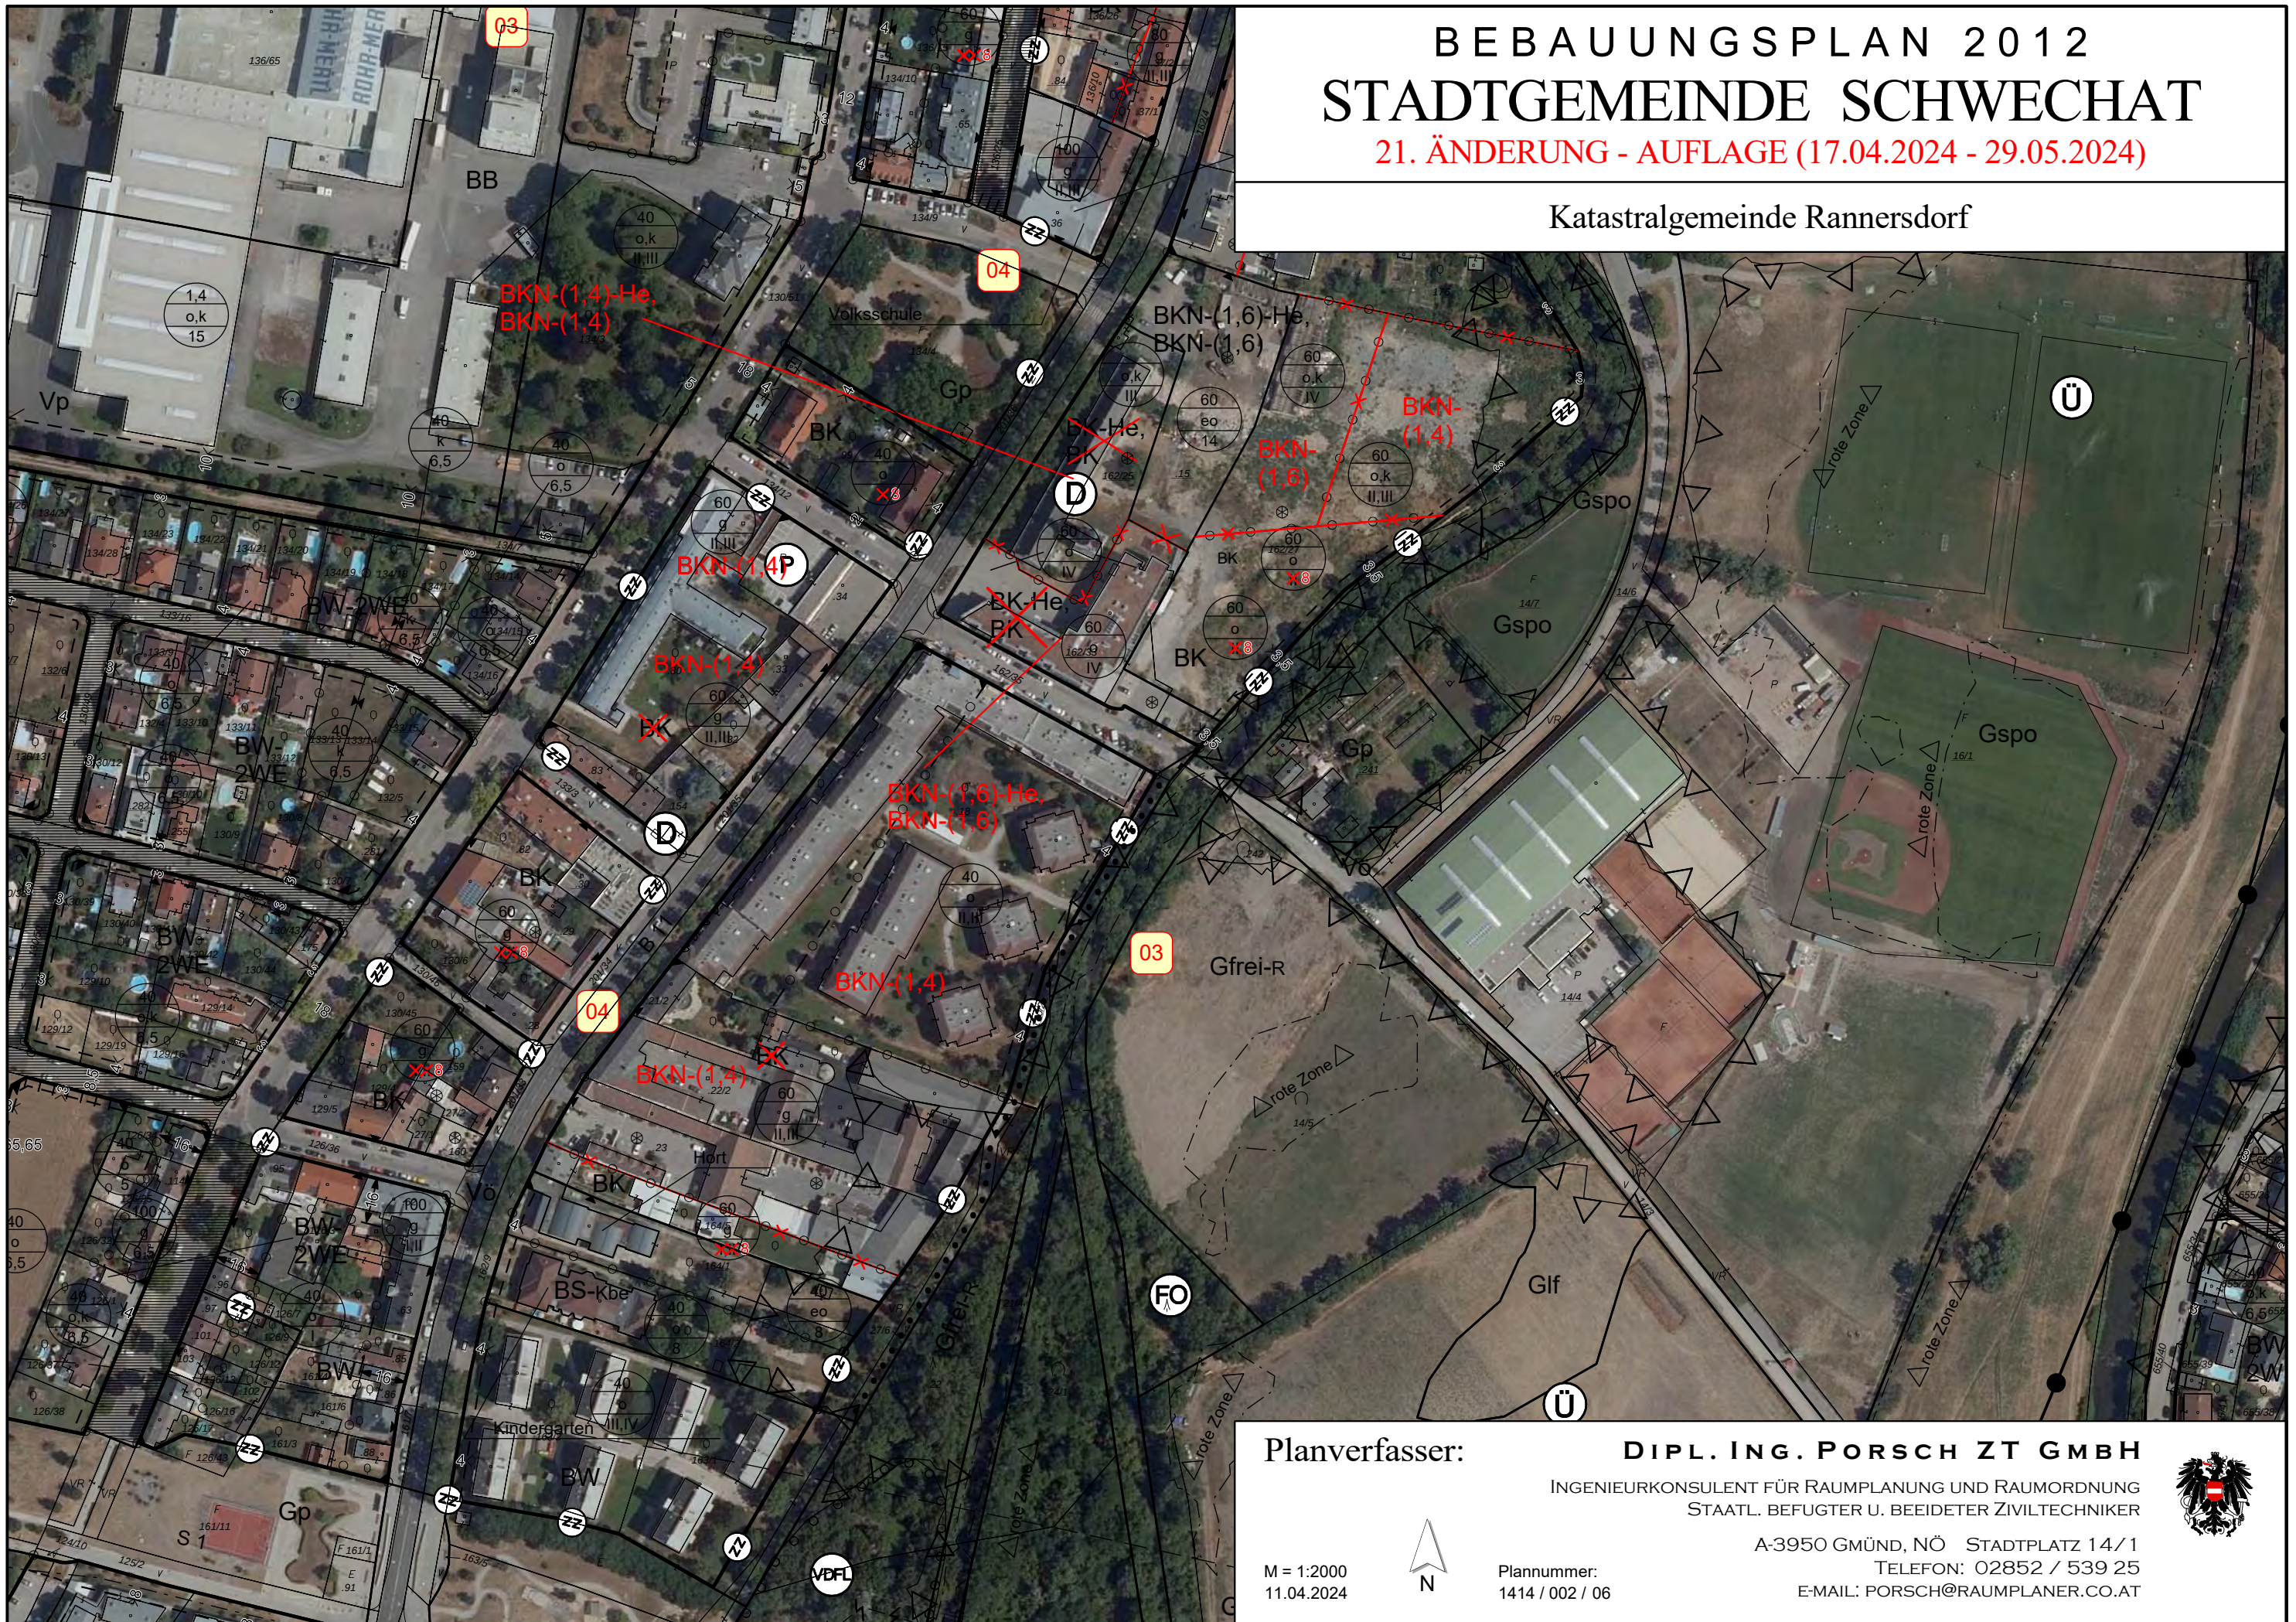

Planverfasser:

DIPL.ING. PORSCH ZT GMBH

INGENIEURKONSULENT FÜR RAUMPLANUNG UND RAUMORDNUNG
STAATL. BEFUGTER U. BEEIDETER ZIVILTECHNIKER

A-3950 GMÜND, NÖ STADTPLATZ 14/1

TELEFON: 02852 / 539 25

E-MAIL: PORSCH@RAUMPLANER.CO.AT




M = 1:2000
11.04.2024



Plannummer:
1414 / 002 / 06

21. ÄNDERUNG - AUFLAGE (17.04.2024 - 29.05.2024)

Katastralgemeinde Kledering

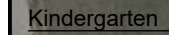

Gwf

RL Kanal

Glif

$$V_p$$

Planverfasser:

DIPL. ING. PORSCH ZT GMBH

INGENIEURKONSULENT FÜR RAUMPLANUNG UND RAUMORDNUNG
STAATL. BEFUGTER U. BEEIDETER ZIVILTECHNIKER

A-3950 GMÜND, NÖ STADTPLATZ 14/1

TELEFON: 02852 / 539 25

E-MAIL: PORSCH@RAUMPLANER.CO.AT



M = 1:2000
11.04.2024



Plannummer:
1414 / 002 / 07